



SEAVIEWS
cool homes


parcela 5

A-cero
joaquín torres & rafael llamazares

parcela 5

SUPERFICIE PARCELA: 243,29 m2



SUPERFICIE CONSTRUIDA VIVIENDA: 206,05 m2
SUPERFICIE jardín: 96,40 m2

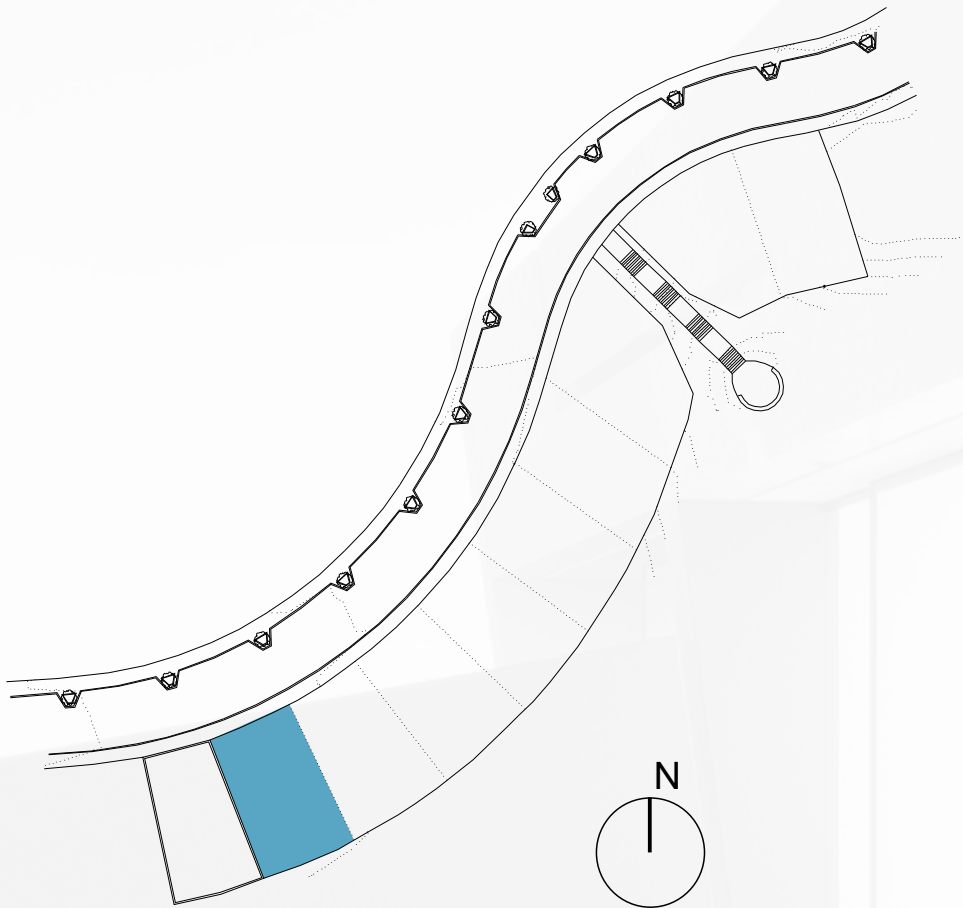


parcela 5

SUPERFICIE PARCELA: 243,29 m2

SUPERFICIE CONSTRUIDA VIVIENDA: 206,05 m2
SUPERFICIE jardín: 96,40 m2

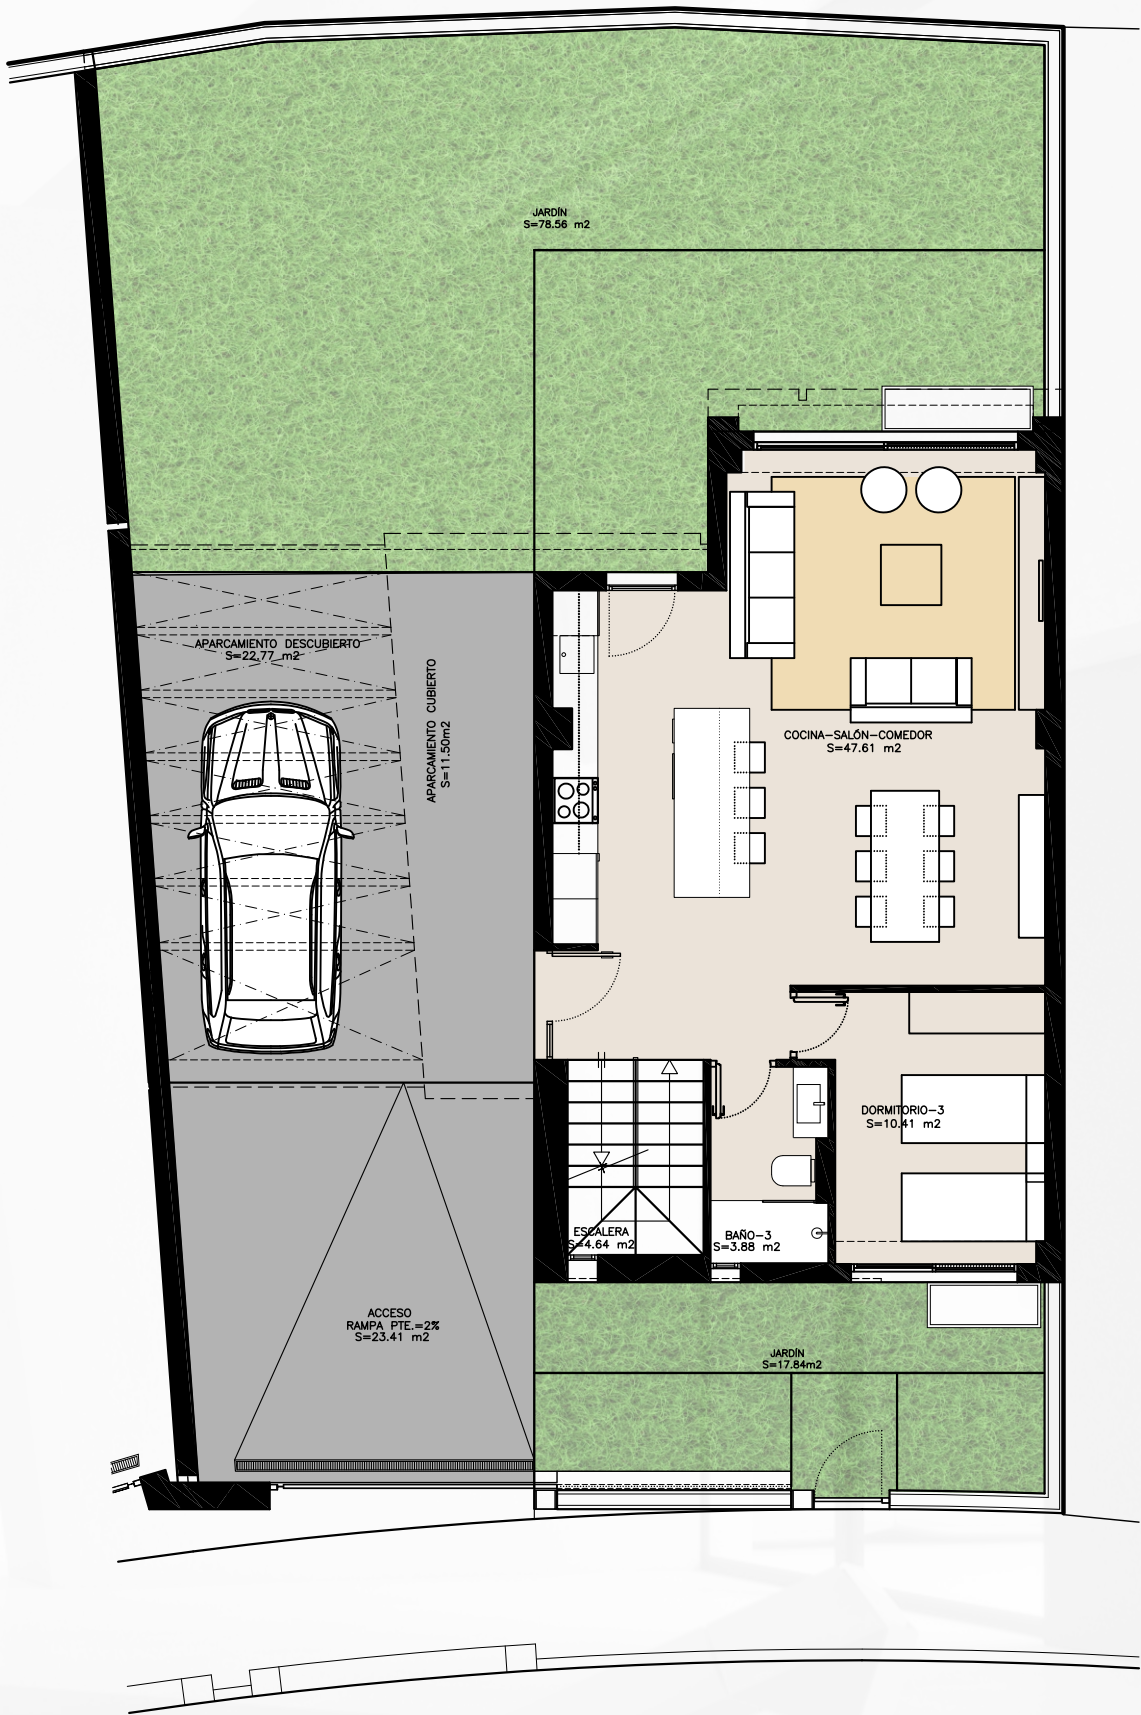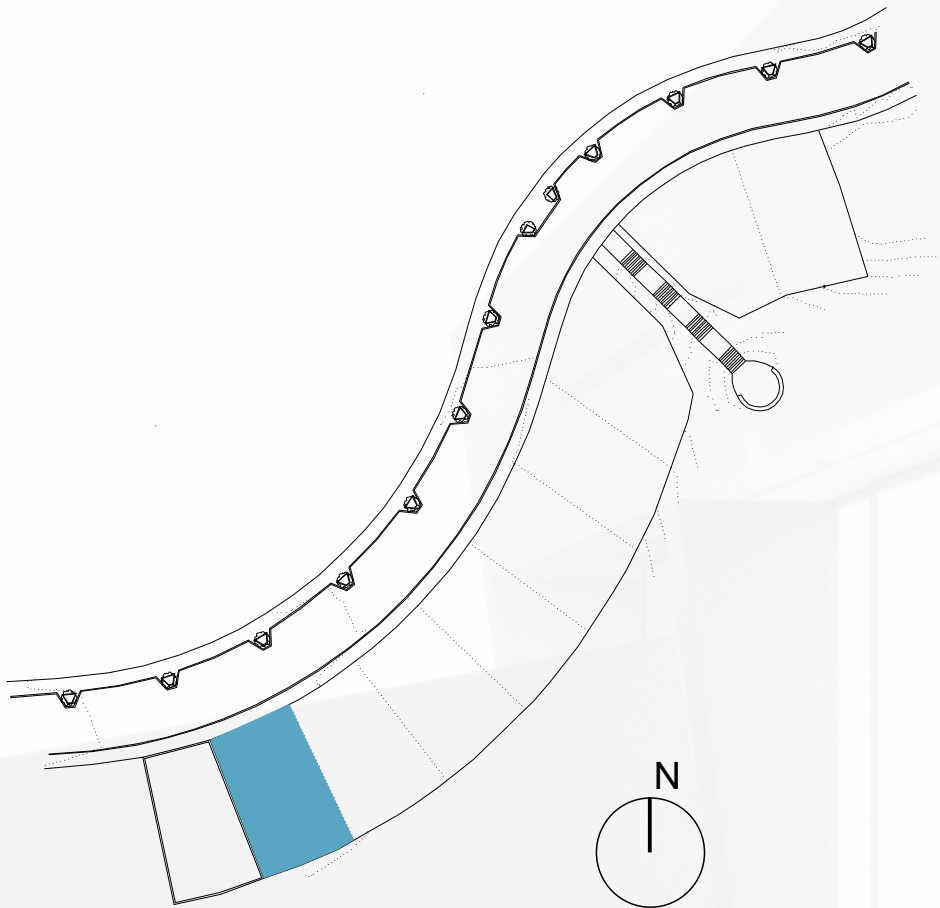

PLANTA BAJA escala 1/100


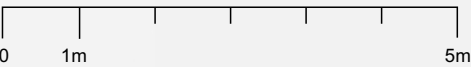


*Mobiliario y jardín no incluidos en la oferta


parcela 5

SUPERFICIE PARCELA: 243,29 m2

SUPERFICIE CONSTRUIDA VIVIENDA: 206,05 m2
SUPERFICIE jardín: 96,40 m2

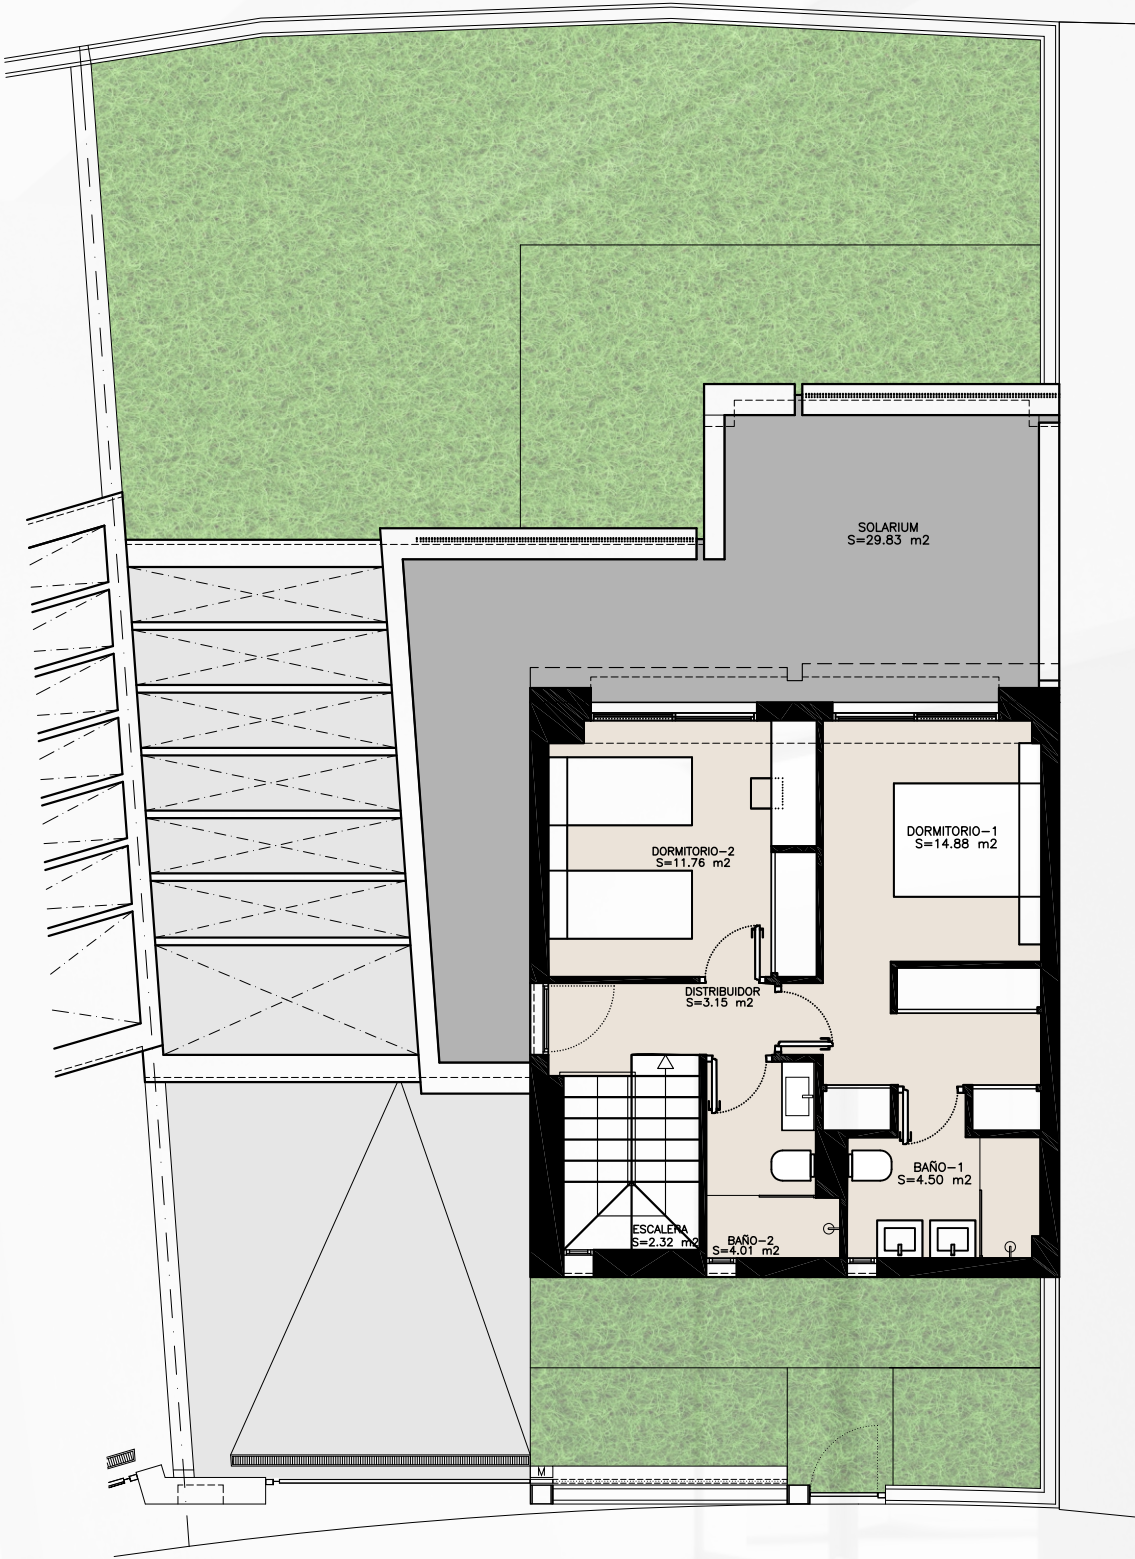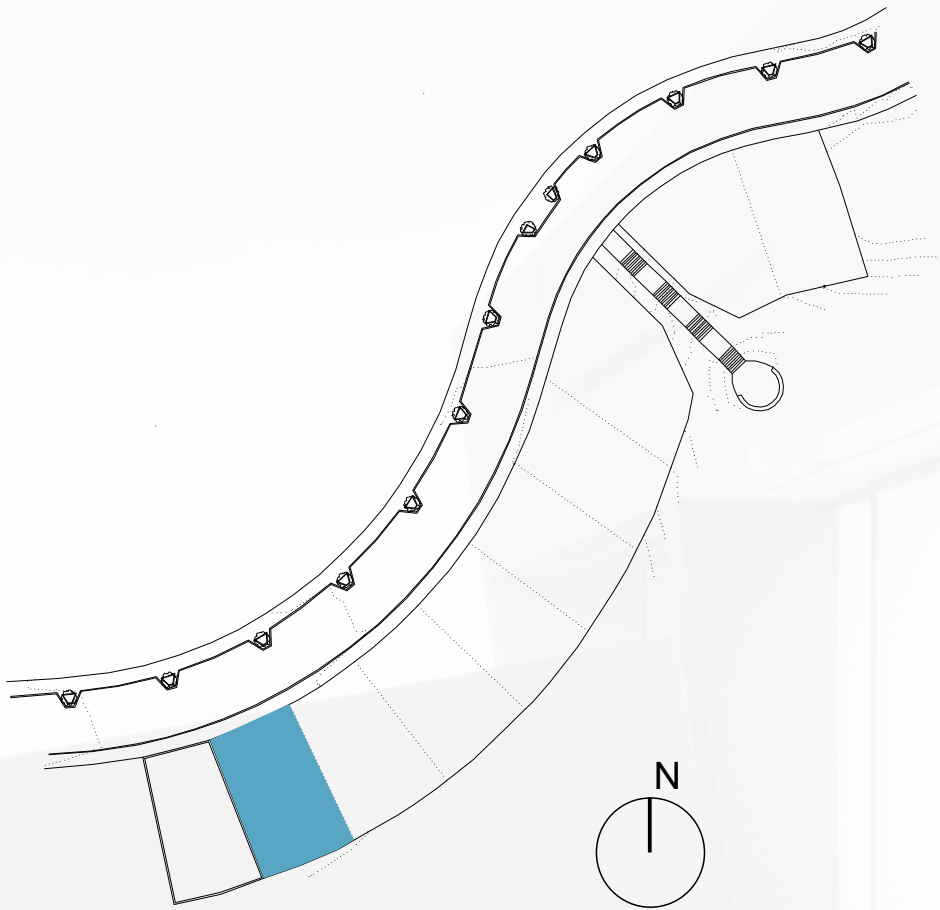

PLANTA ALTA escala 1/100

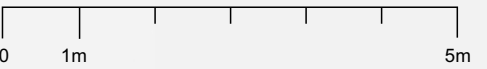

*Mobiliario y jardín no incluidos en la oferta