


SEAVIEWS
cool homes


parcela 6

A-cero
joaquín torres & rafael llamazares


parcela 6

SUPERFICIE PARCELA: 248,64 m2

SUPERFICIE CONSTRUIDA VIVIENDA: 207,05 m2
SUPERFICIE JARDIN: 102,90 m2

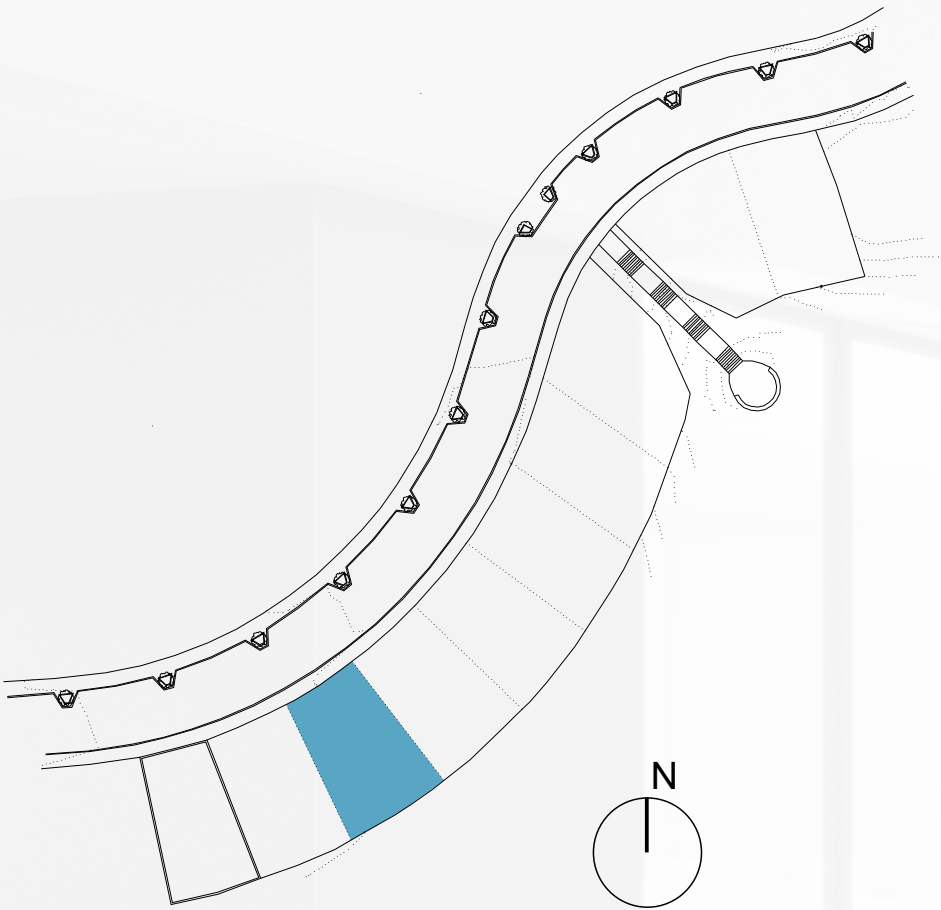



PLANTA SÓTANO escala 1/100

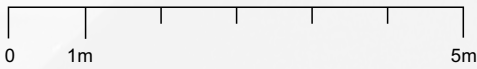


parcela 6

SUPERFICIE PARCELA: 248,64 m2

SUPERFICIE CONSTRUIDA VIVIENDA: 207,05 m2
SUPERFICIE JARDIN: 102,90 m2

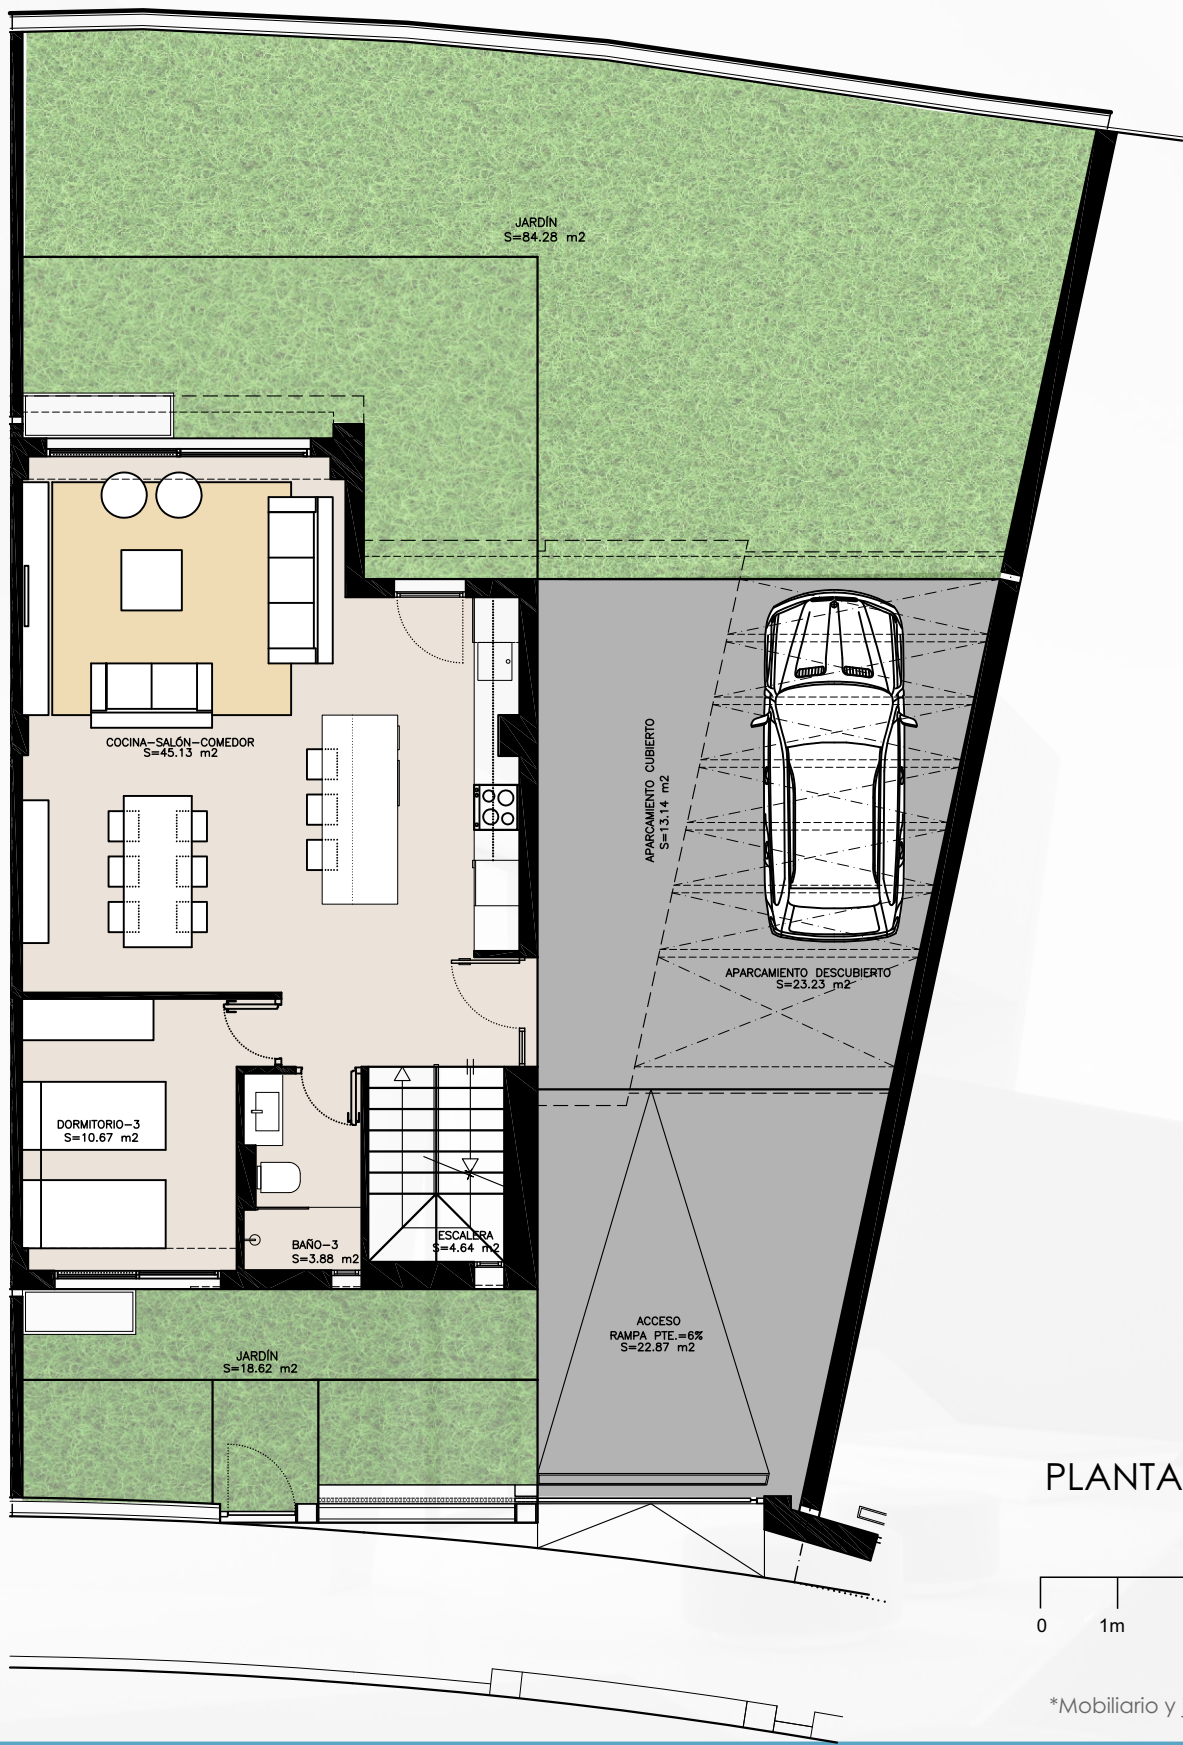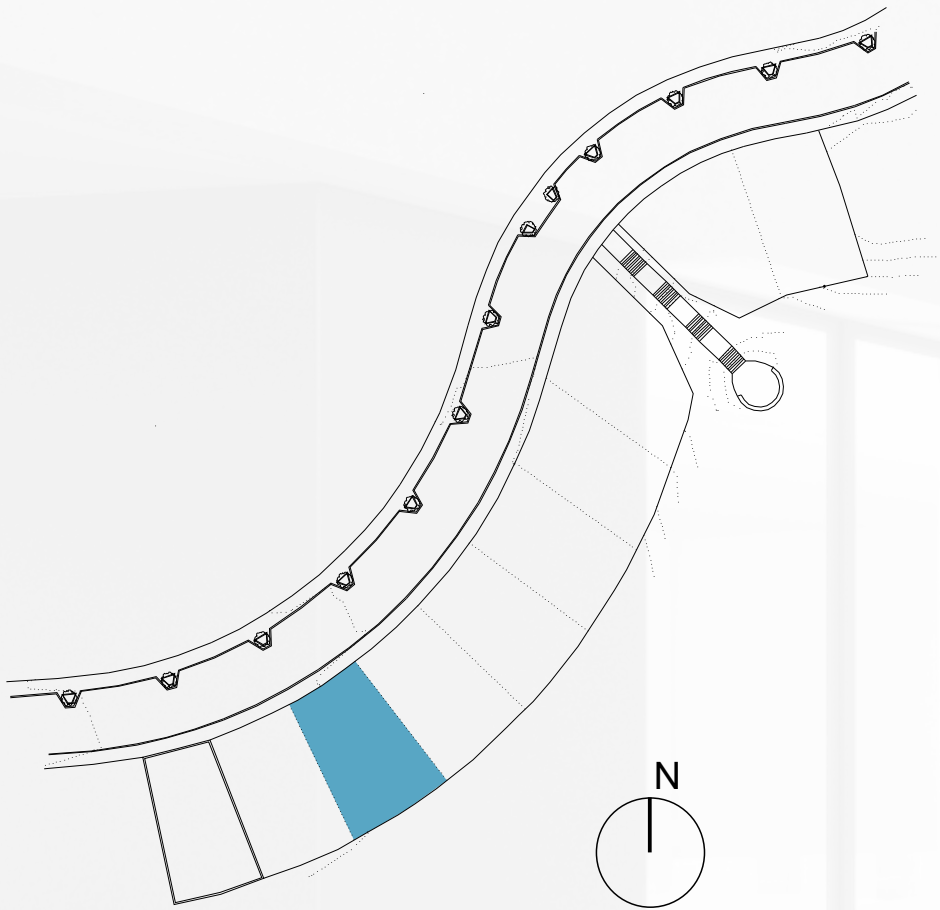

PLANTA BAJA escala 1/100


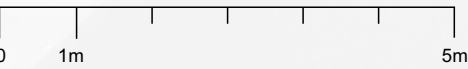


*Mobiliario y jardín no incluidos en la oferta


parcela 6

SUPERFICIE PARCELA: 248,64 m2

SUPERFICIE CONSTRUIDA VIVIENDA: 207,05 m2
SUPERFICIE JARDIN: 102,90 m2

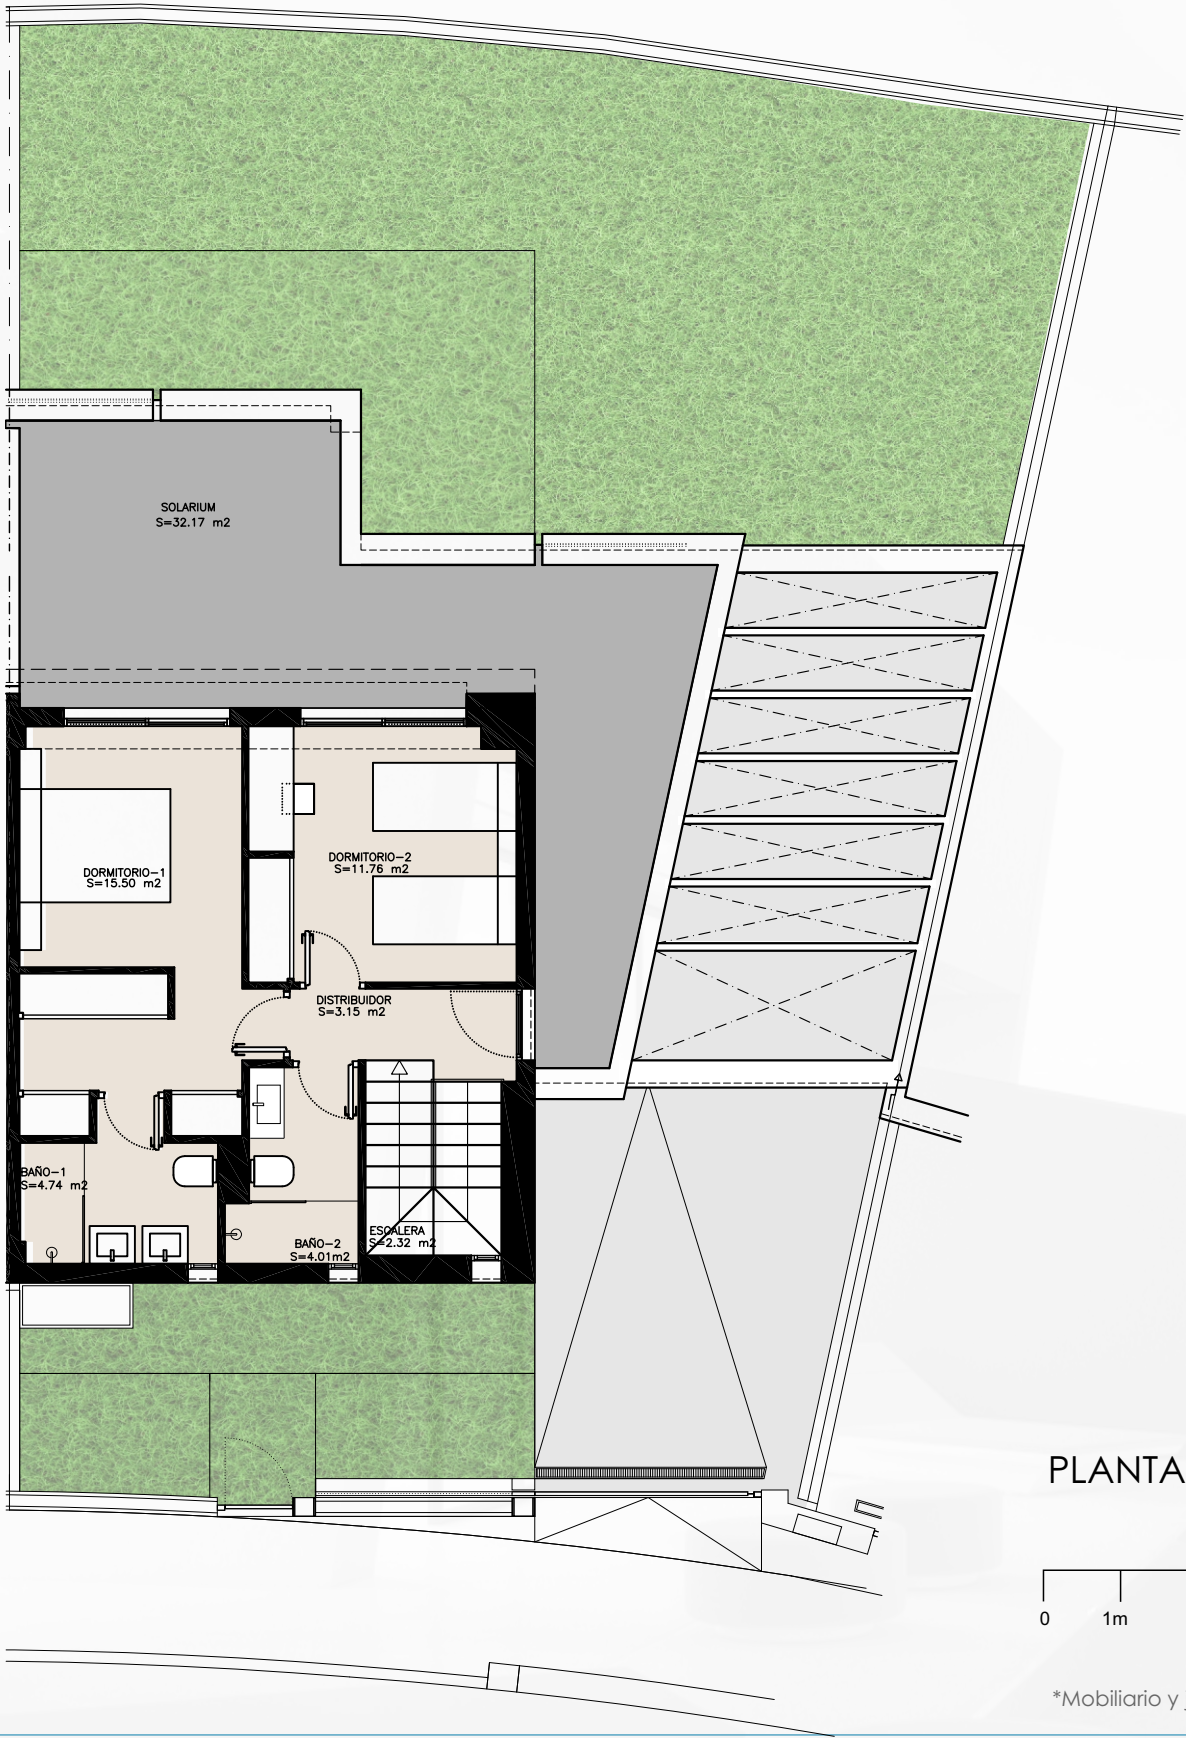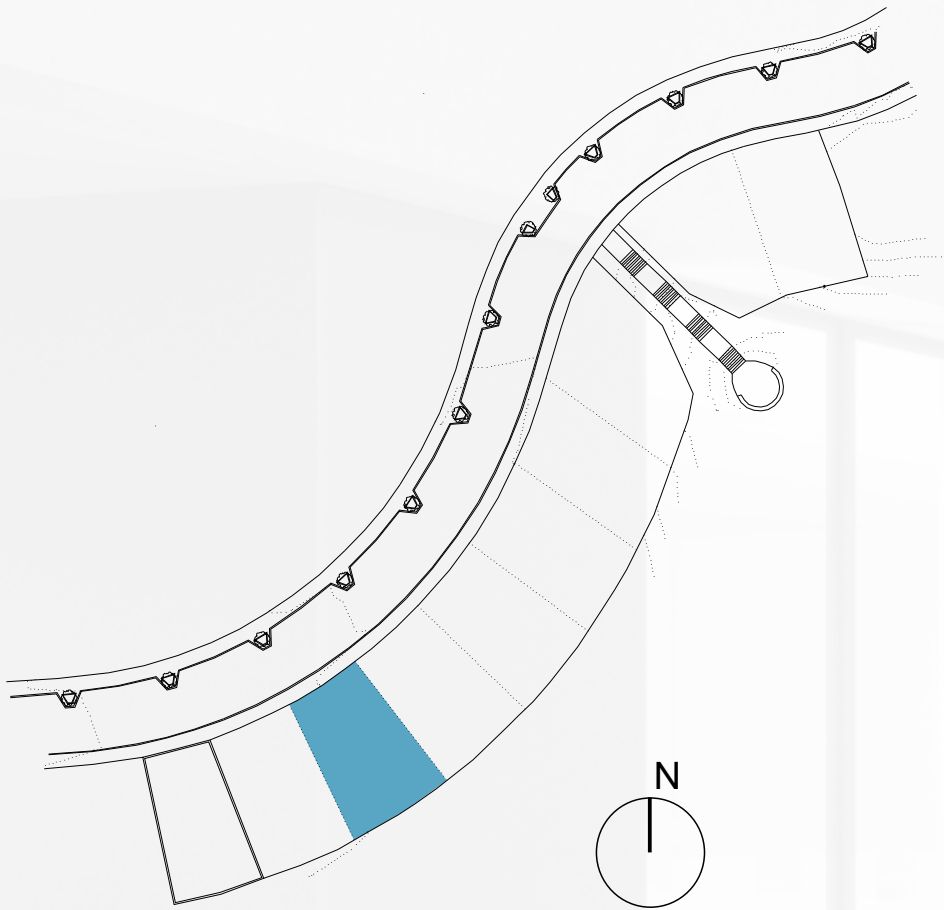

PLANTA ALTA escala 1/100

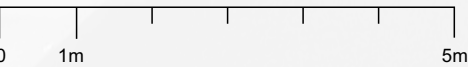

*Mobiliario y jardín no incluidos en la oferta