



SEAVIEWS
cool homes

parcela 7




A-cero
joaquín torres & rafael llamazares

parcela 7

SUPERFICIE PARCELA: 248,20 m²

SUPERFICIE CONSTRUIDA VIVIENDA: 207,37 m²
SUPERFICIE JARDIN: 99,55 m²

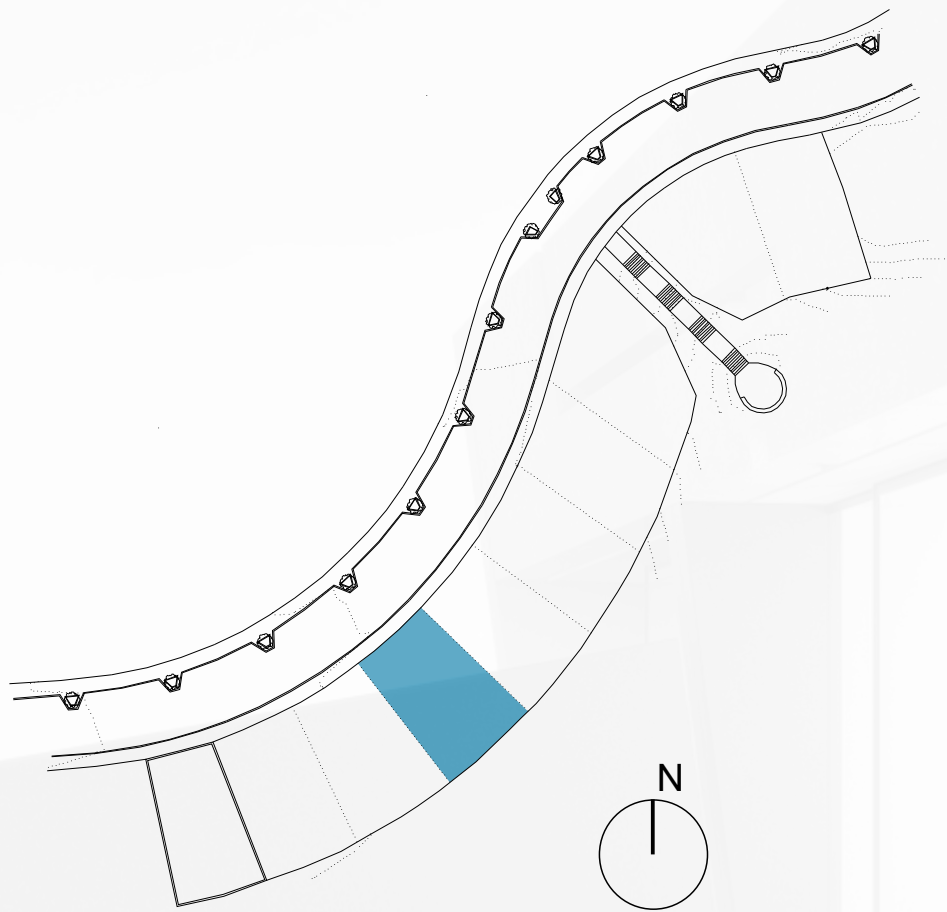


PLANTA SÓTANO escala 1/100

parcela 7

SUPERFICIE PARCELA: 248,20 m²


SUPERFICIE CONSTRUIDA VIVIENDA: 207,37 m²
SUPERFICIE JARDIN: 99,55 m²

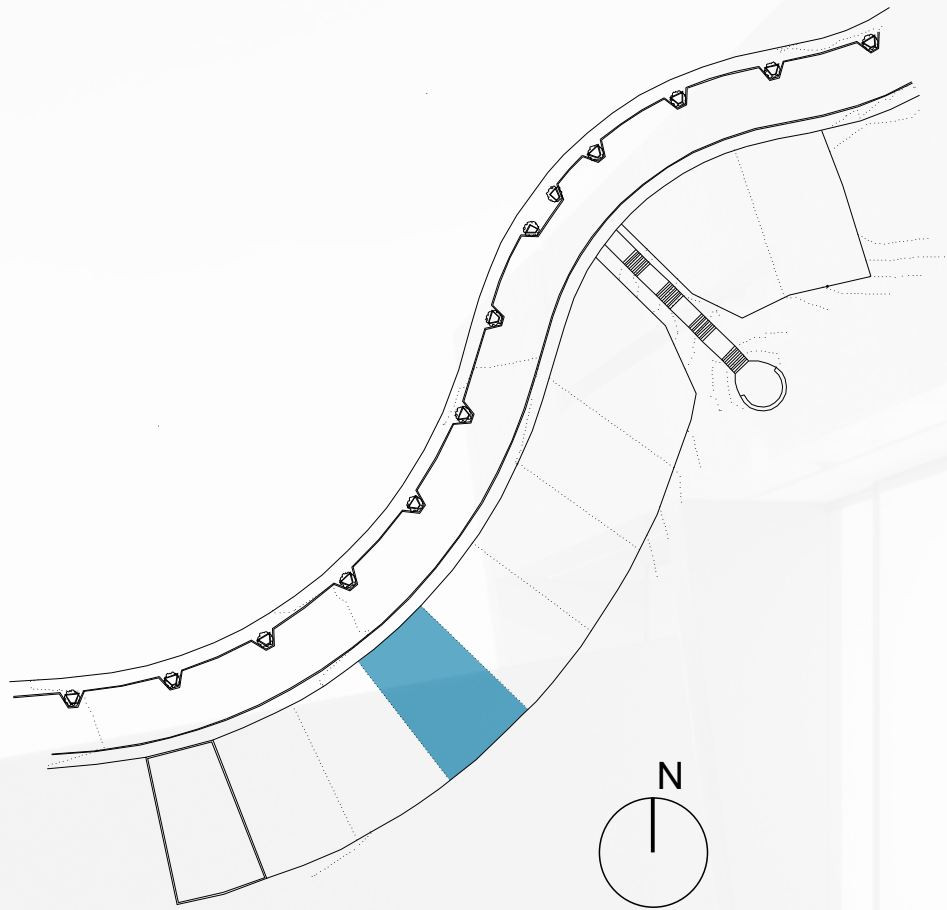


parcela 7

SUPERFICIE PARCELA: 248,20 m²

SUPERFICIE CONSTRUIDA VIVIENDA: 207,37 m²
SUPERFICIE JARDIN: 99,55 m²

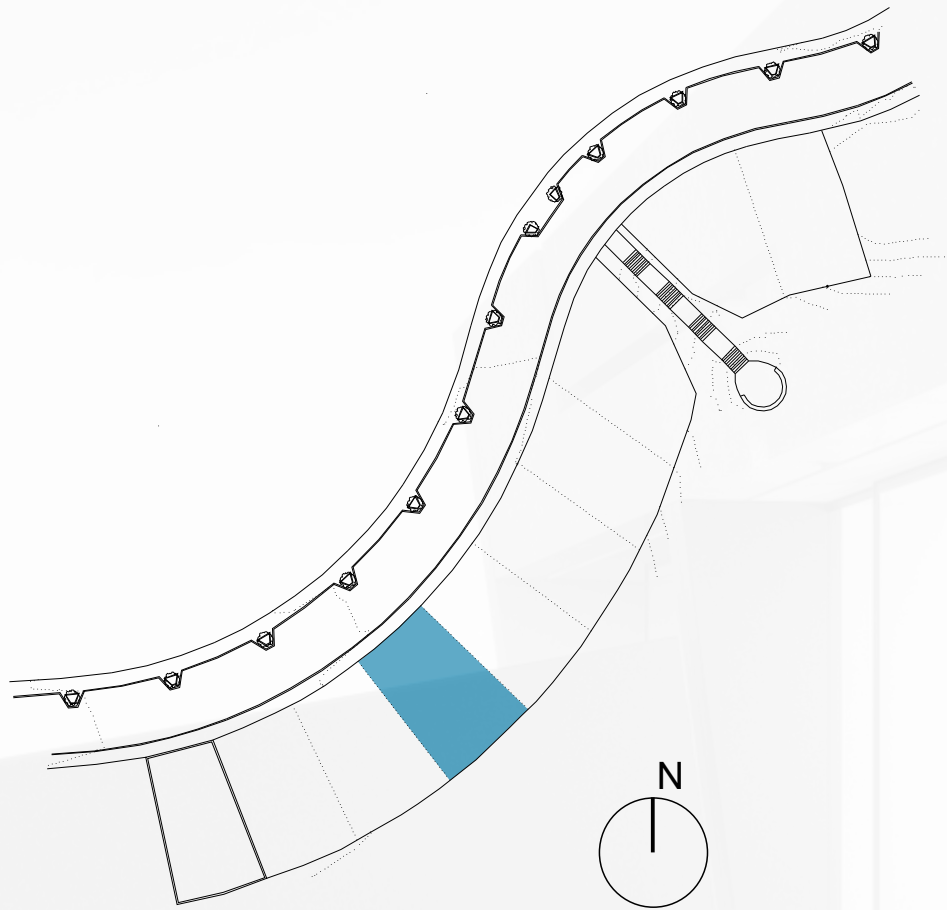

PLANTA ALTA escala 1/100

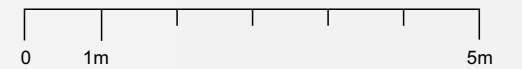

*Mobiliario y jardín no incluidos en la oferta