



SEAVIEWS
cool homes



parcela 8

A-cero
joaquín torres & rafael llamazares


parcela 8

SUPERFICIE PARCELA: 237,21 m2

SUPERFICIE CONSTRUIDA VIVIENDA: 205,53 m2
SUPERFICIE JARDIN: 96,16 m2

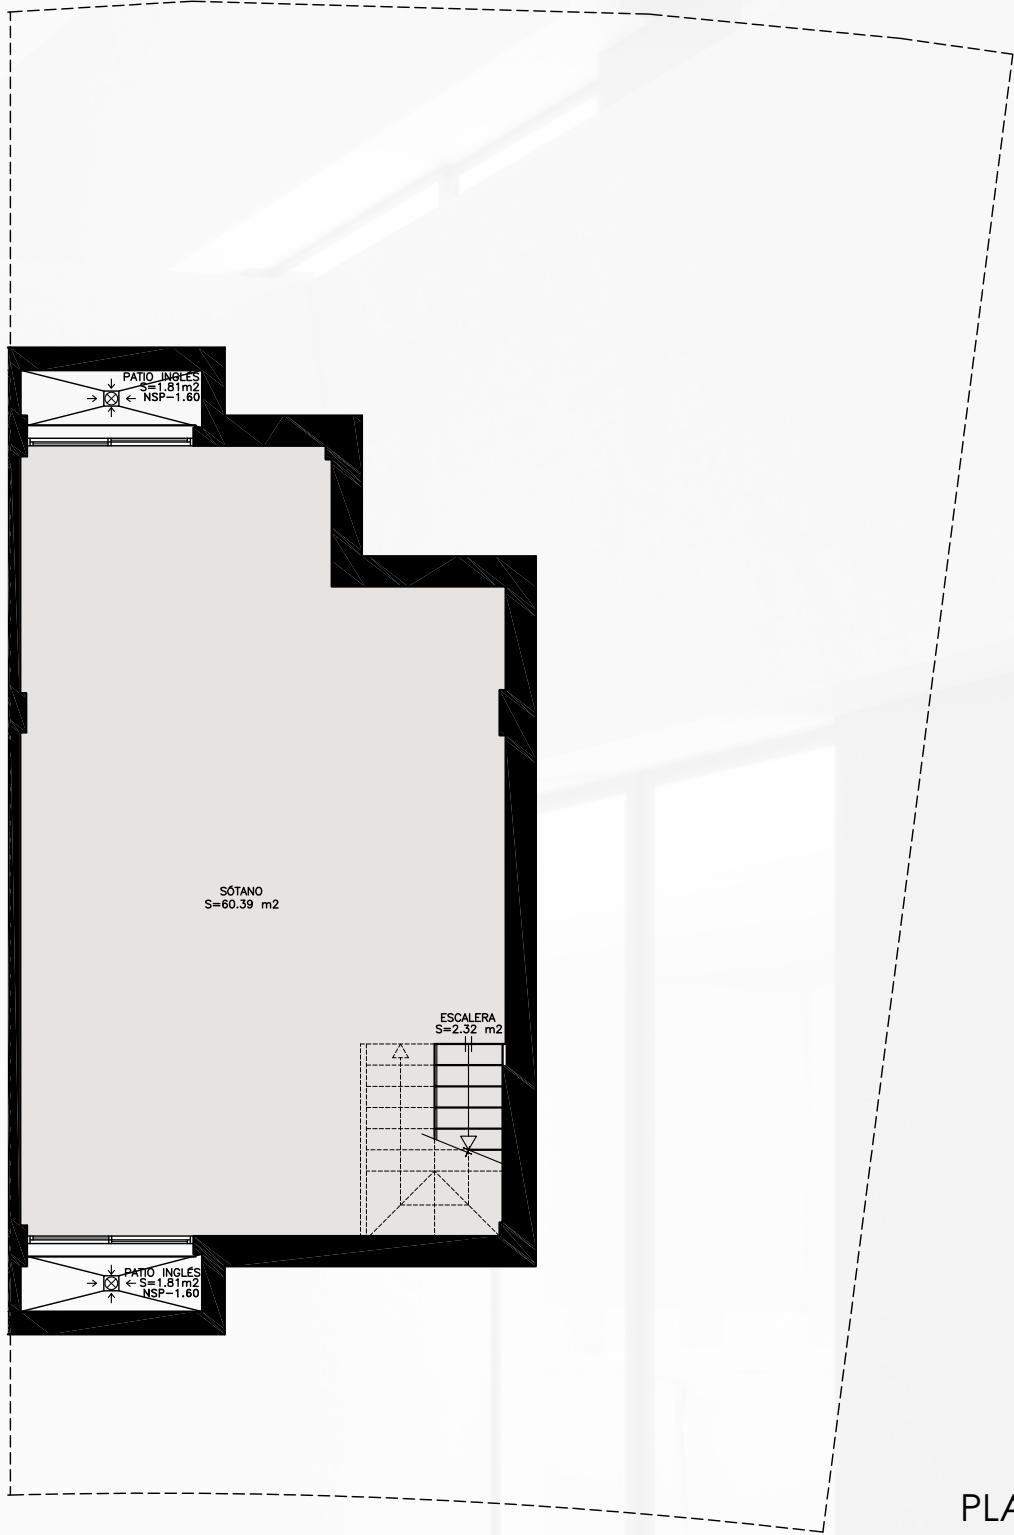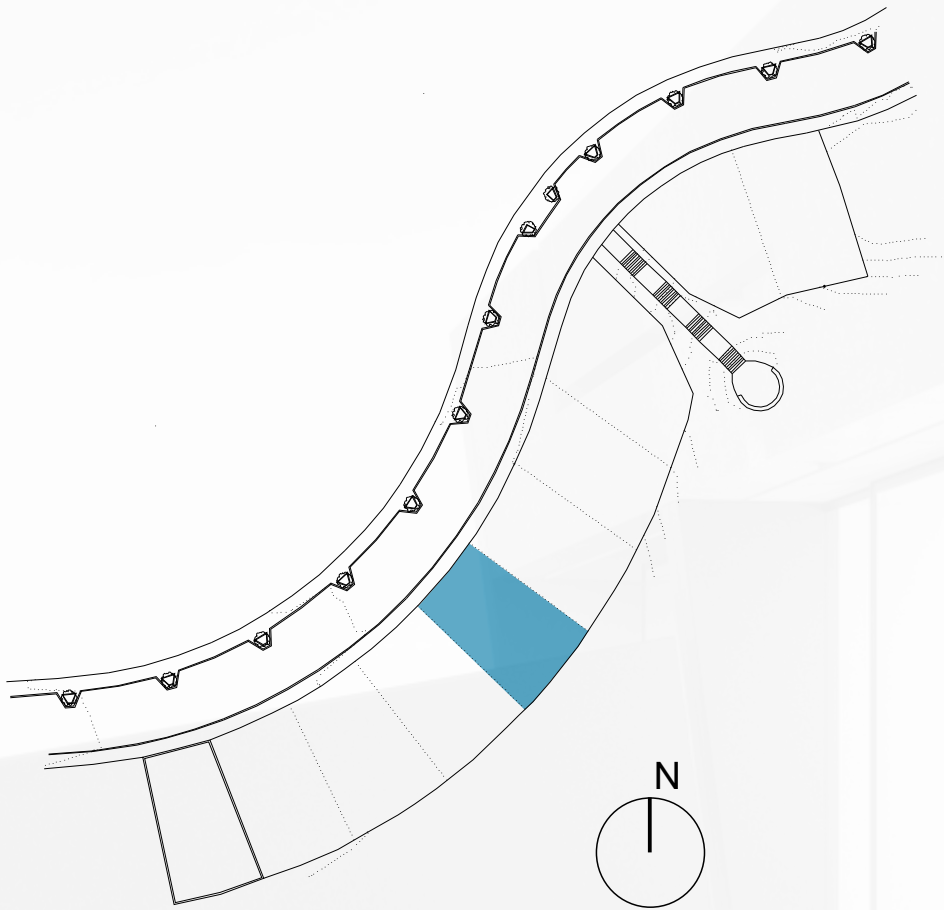



PLANTA SÓTANO escala 1/100

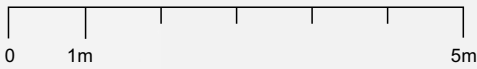


parcela 8

SUPERFICIE PARCELA: 237,21 m2

SUPERFICIE CONSTRUIDA VIVIENDA: 205,53 m2
SUPERFICIE JARDIN: 96,16 m2

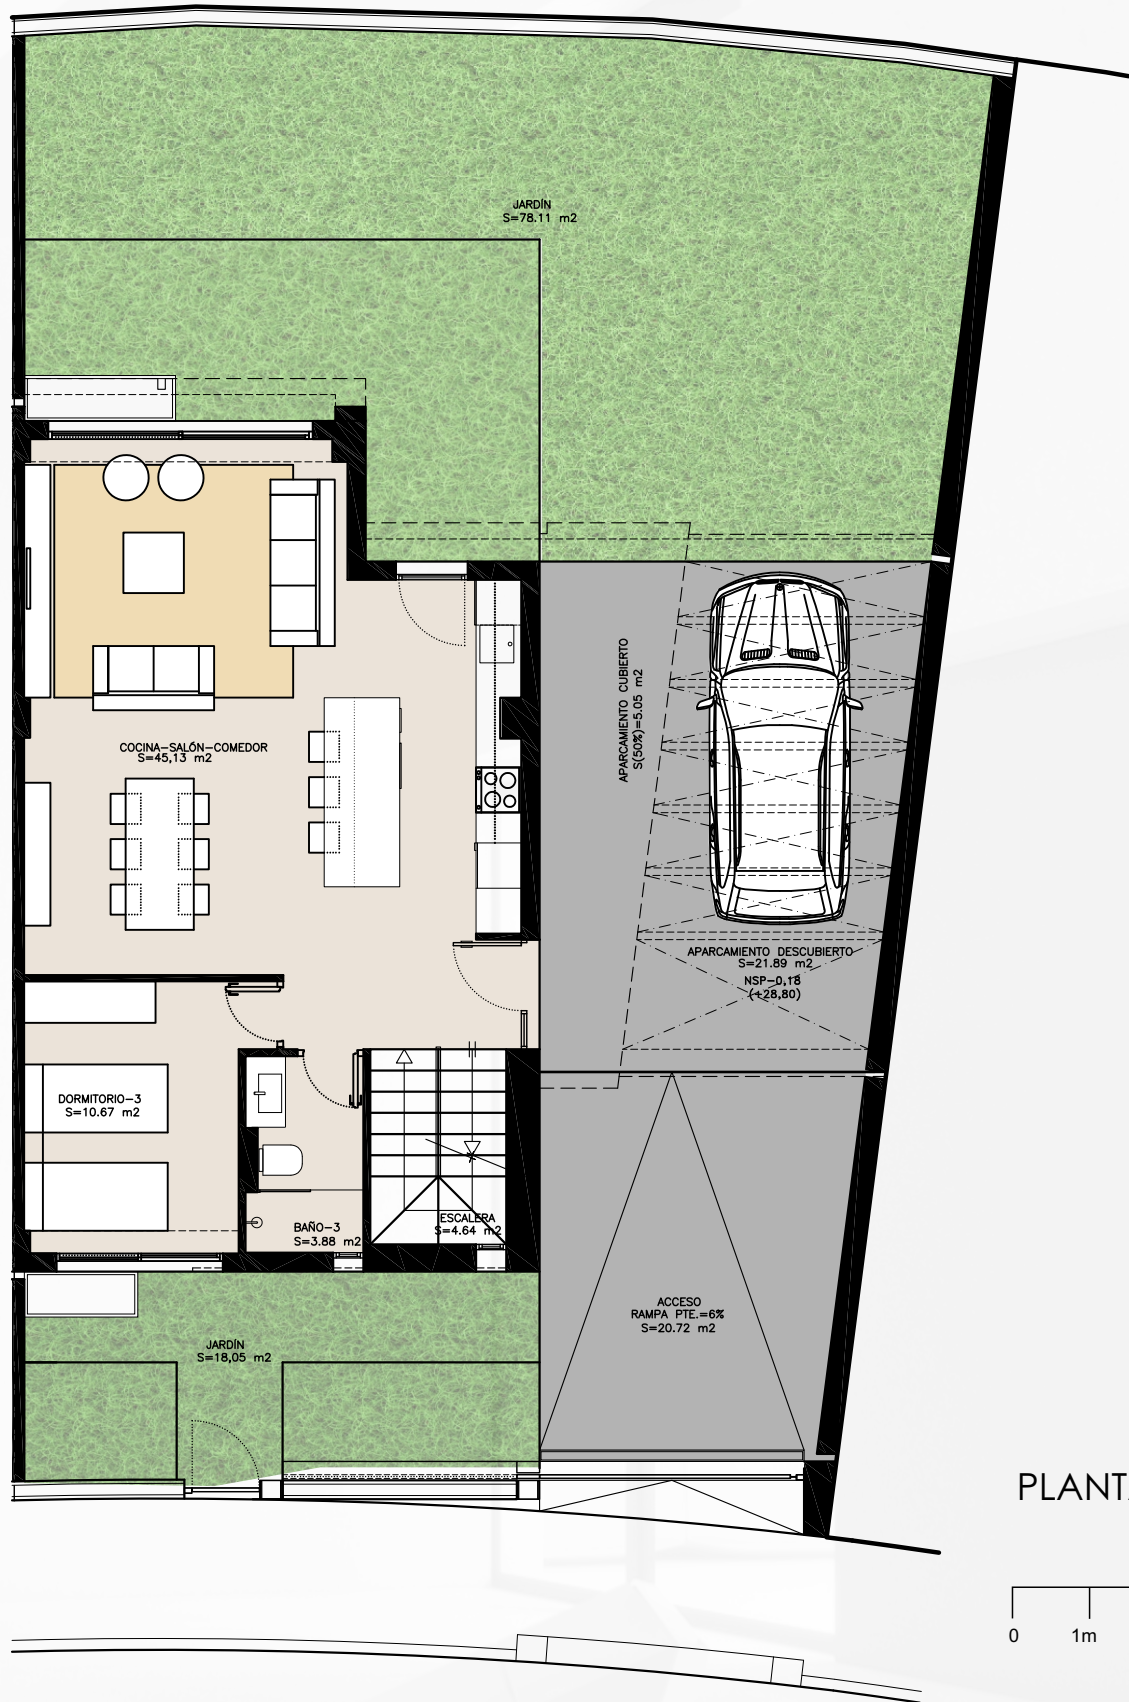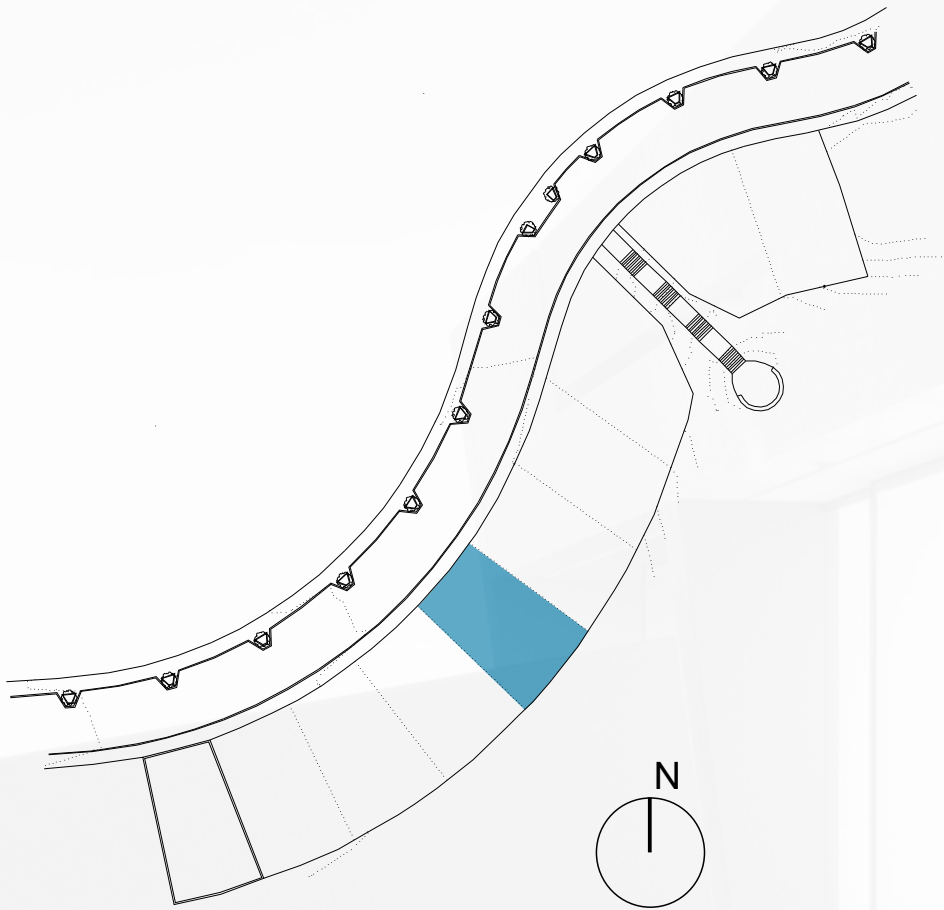

PLANTA BAJA escala 1/100

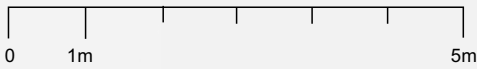


*Mobiliario y jardín no incluidos en la oferta


parcela 8

SUPERFICIE PARCELA: 237,21 m2

SUPERFICIE CONSTRUIDA VIVIENDA: 205,53 m2
SUPERFICIE JARDIN: 96,16 m2

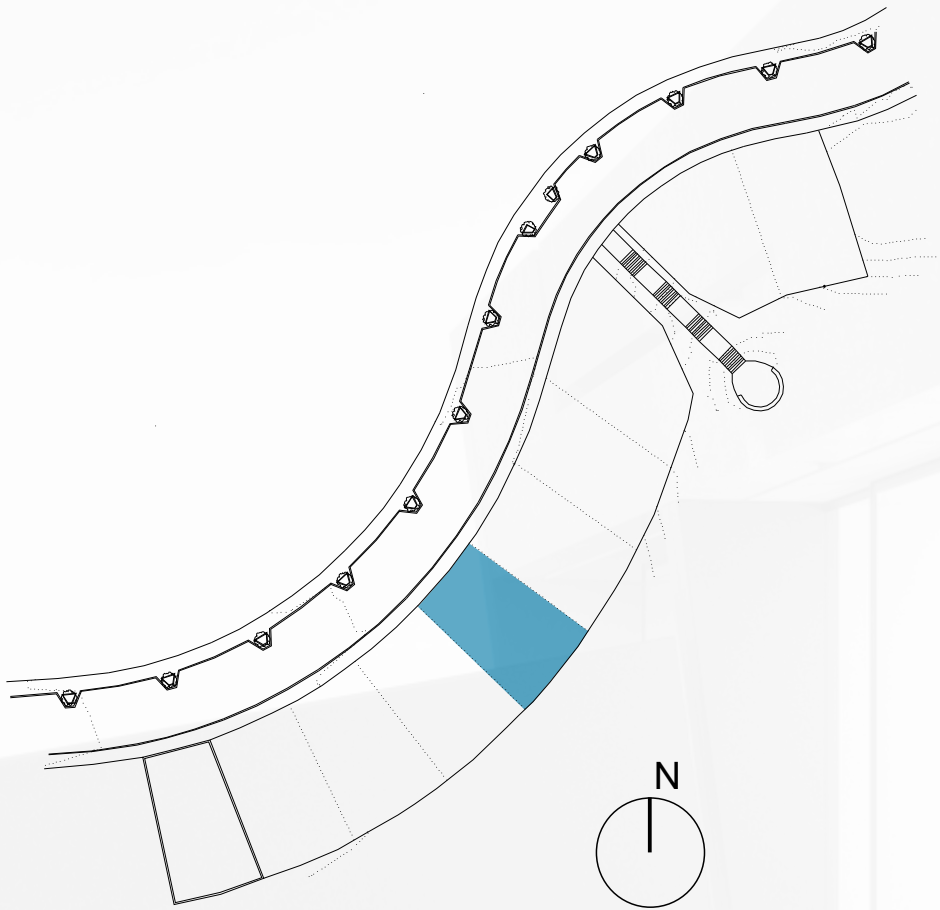

PLANTA ALTA escala 1/100

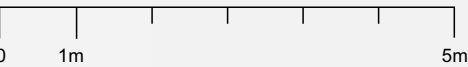

*Mobiliario y jardín no incluidos en la oferta