



SEAVIEWS
cool homes


parcela 9

A-cero
joaquín torres & rafael llamazares

parcela 9

SUPERFICIE PARCELA: 240,98 m²

SUPERFICIE CONSTRUIDA VIVIENDA: 214,88 m²
SUPERFICIE JARDIN: 88,70 m²

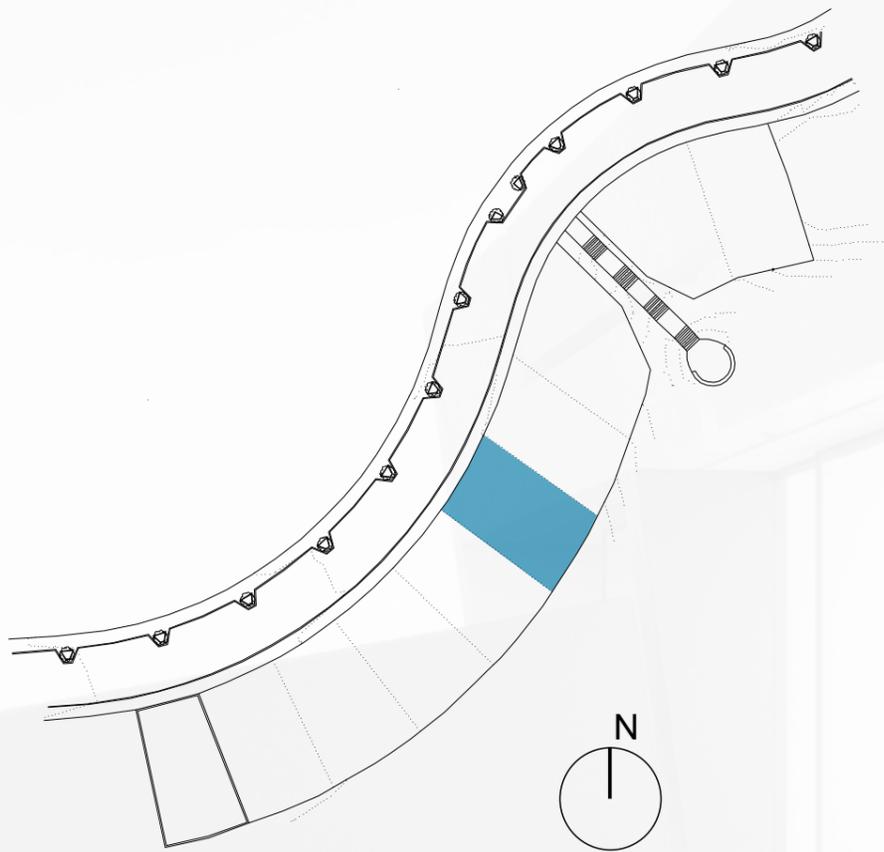


PLANTA SÓTANO escala 1/100

parcela 9

SUPERFICIE PARCELA: 240,98 m²

SUPERFICIE CONSTRUIDA VIVIENDA: 214,88 m²
SUPERFICIE JARDIN: 88,70 m²

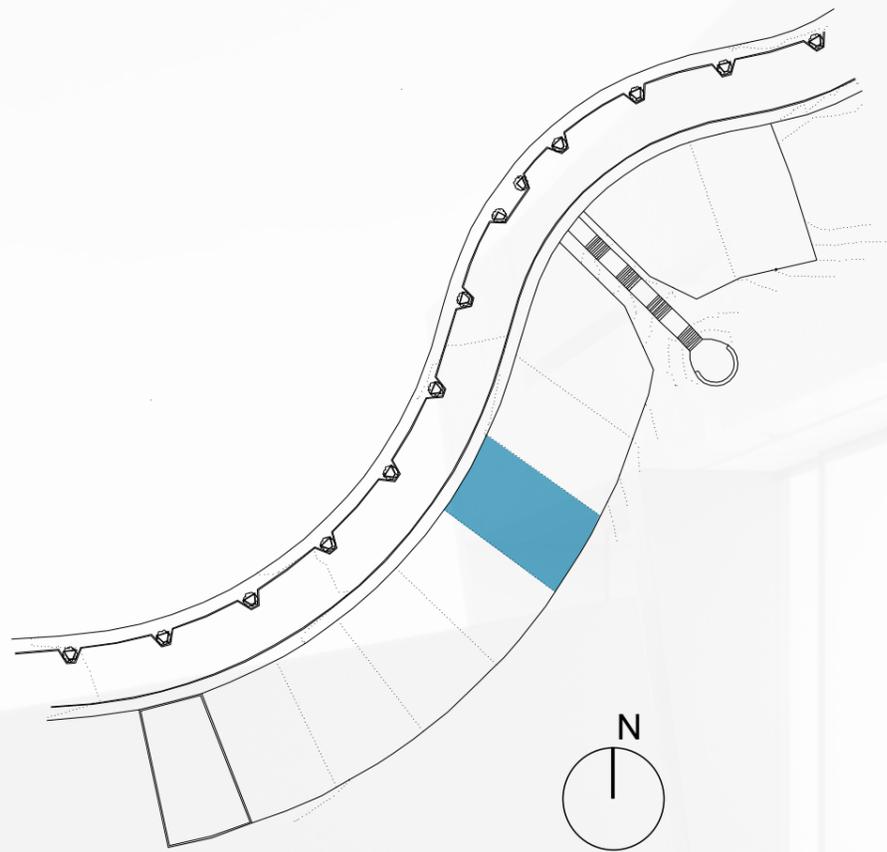

PLANTA BAJA escala 1/100




*Mobiliario y jardín no incluidos en la oferta

parcela 9

SUPERFICIE PARCELA: 240,98 m²

SUPERFICIE CONSTRUIDA VIVIENDA: 214,88 m²
SUPERFICIE JARDIN: 88,70 m²

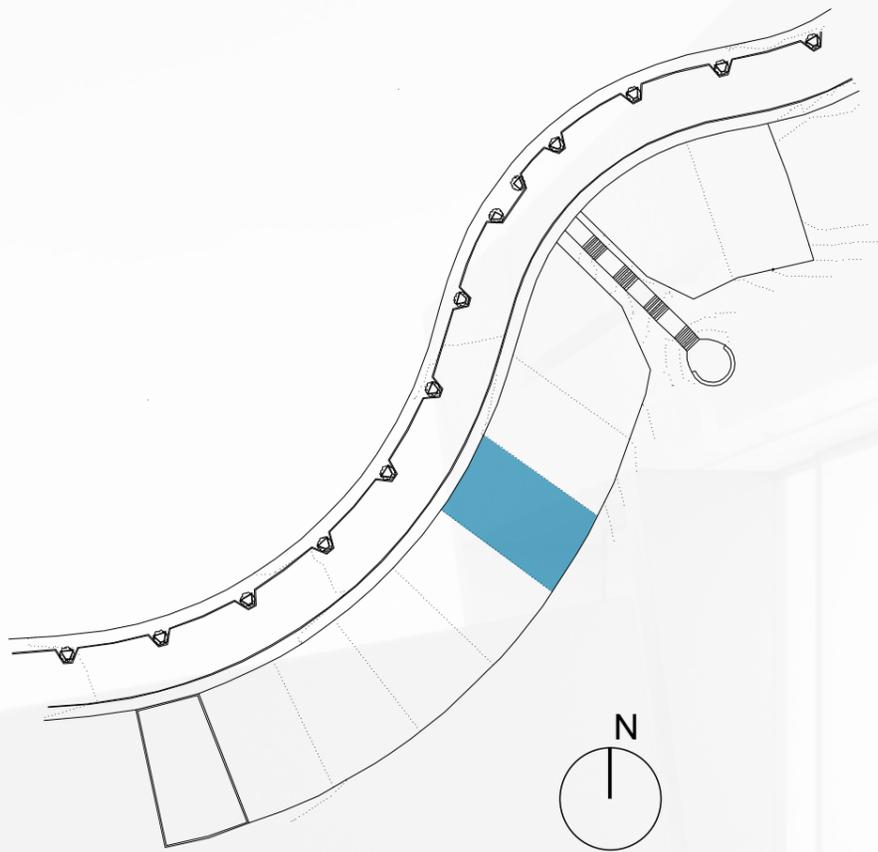

PLANTA ALTA escala 1/100



*Mobiliario y jardín no incluidos en la oferta