



SEAVIEWS
cool homes



parcela 10

A-cero
joaquín torres & rafael llamazares

parcela 10

SUPERFICIE PARCELA: 230,52 m2

SUPERFICIE CONSTRUIDA VIVIENDA: 272,14 m2
SUPERFICIE JARDIN: 74,12 m2

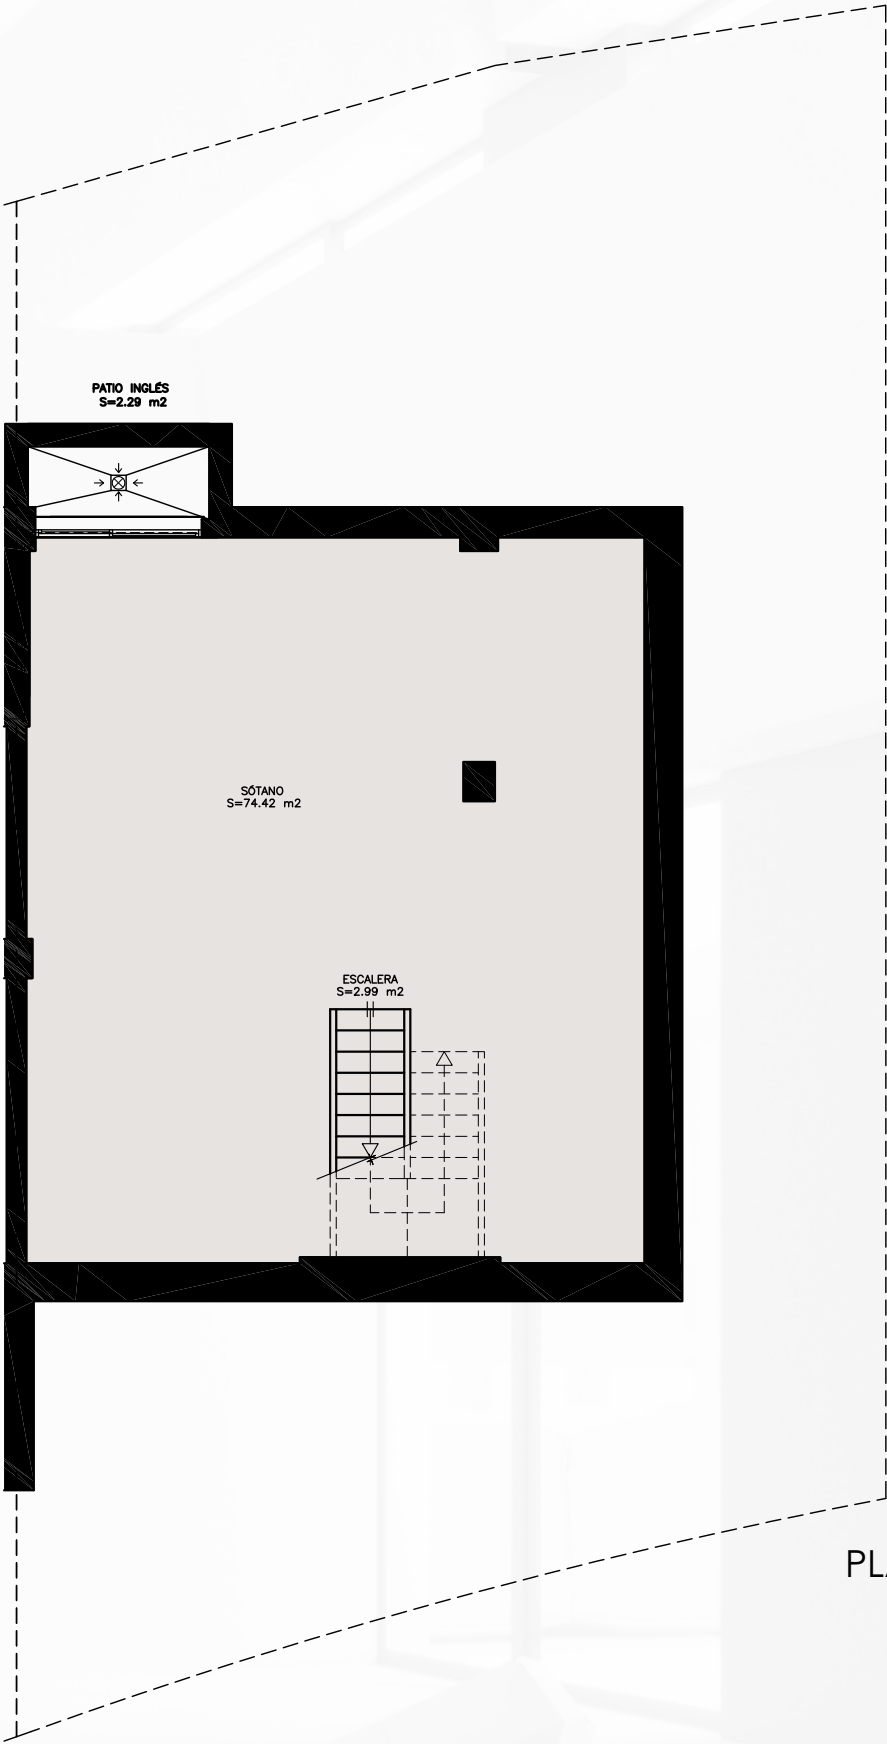
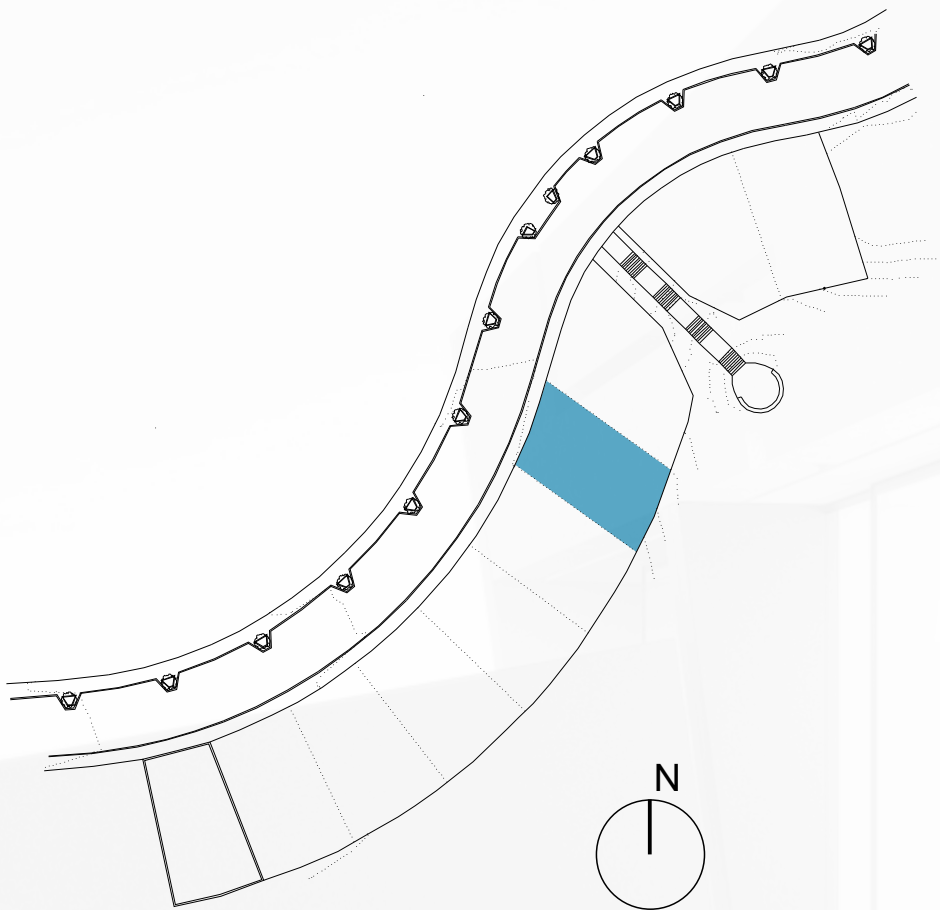


PLANTA SÓTANO escala 1/100


parcela 10

SUPERFICIE PARCELA: 230,52 m2

SUPERFICIE CONSTRUIDA VIVIENDA: 272,14 m2
SUPERFICIE JARDIN: 74,12 m2

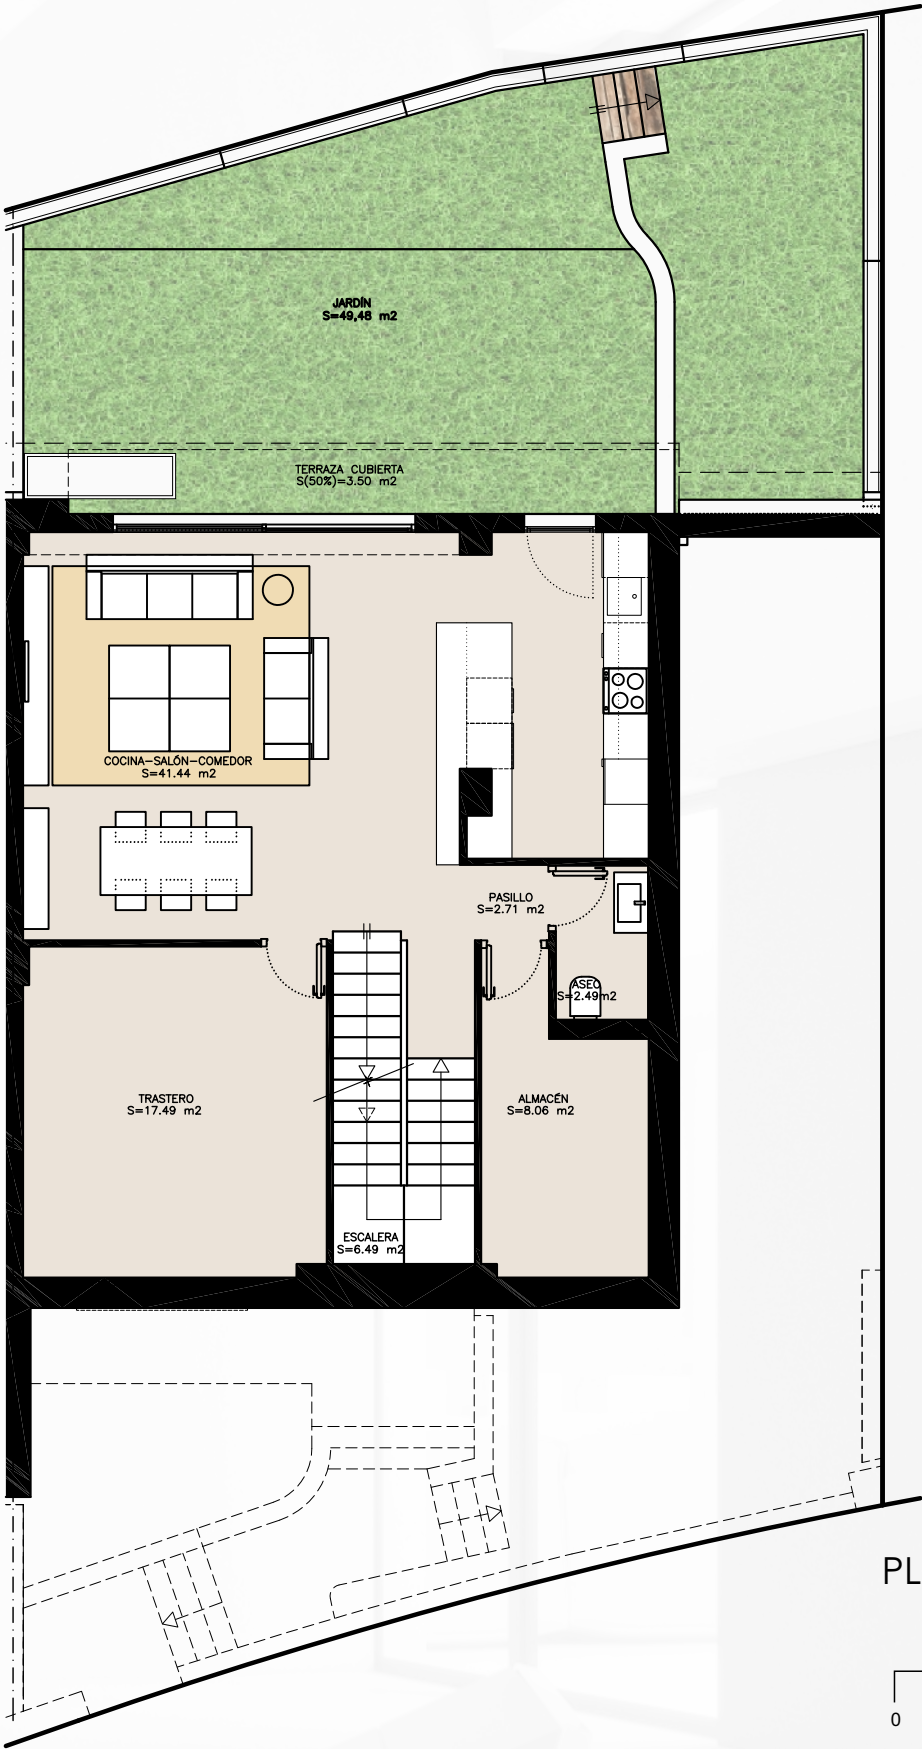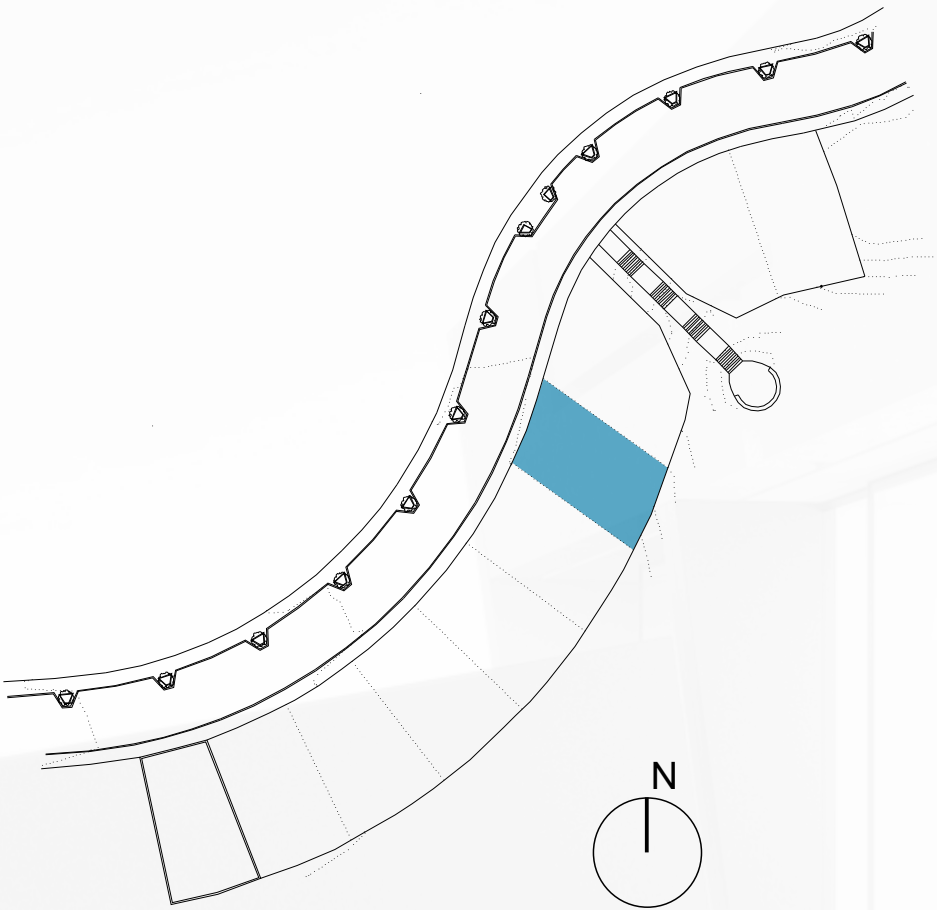



PLANTA BAJA escala 1/100

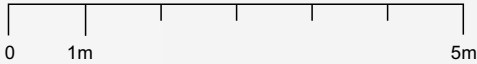

parcela 10

SUPERFICIE PARCELA: 230,52 m2

SUPERFICIE CONSTRUIDA VIVIENDA: 272,14 m2
SUPERFICIE JARDIN: 74,12 m2

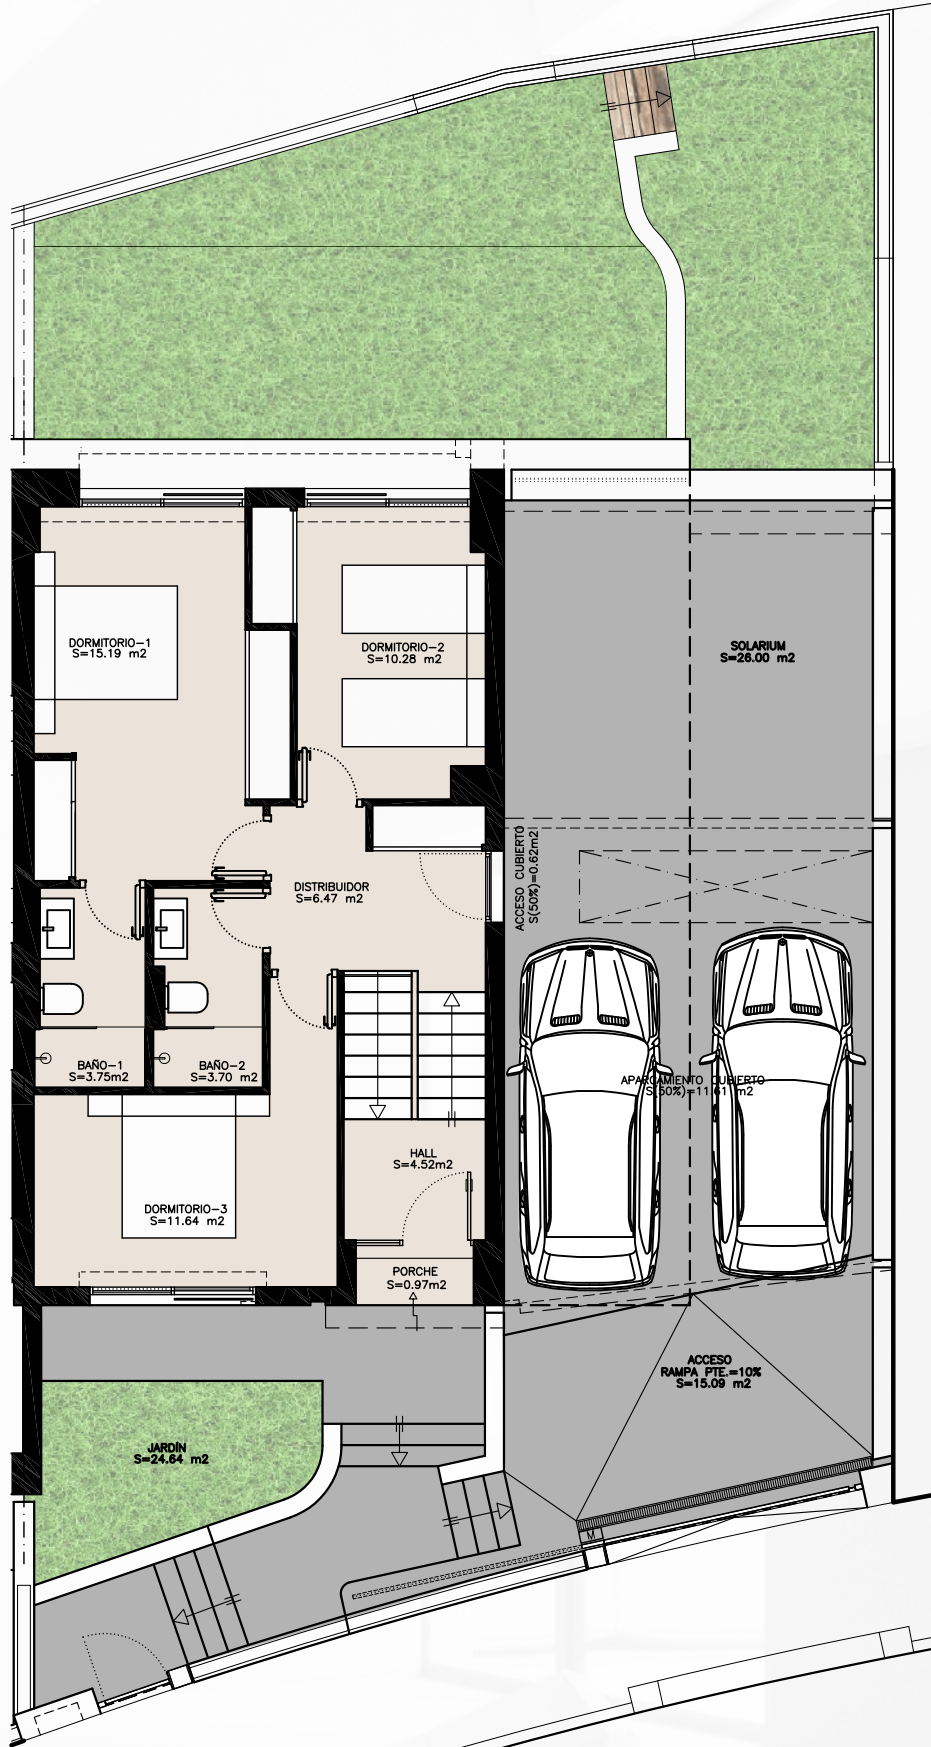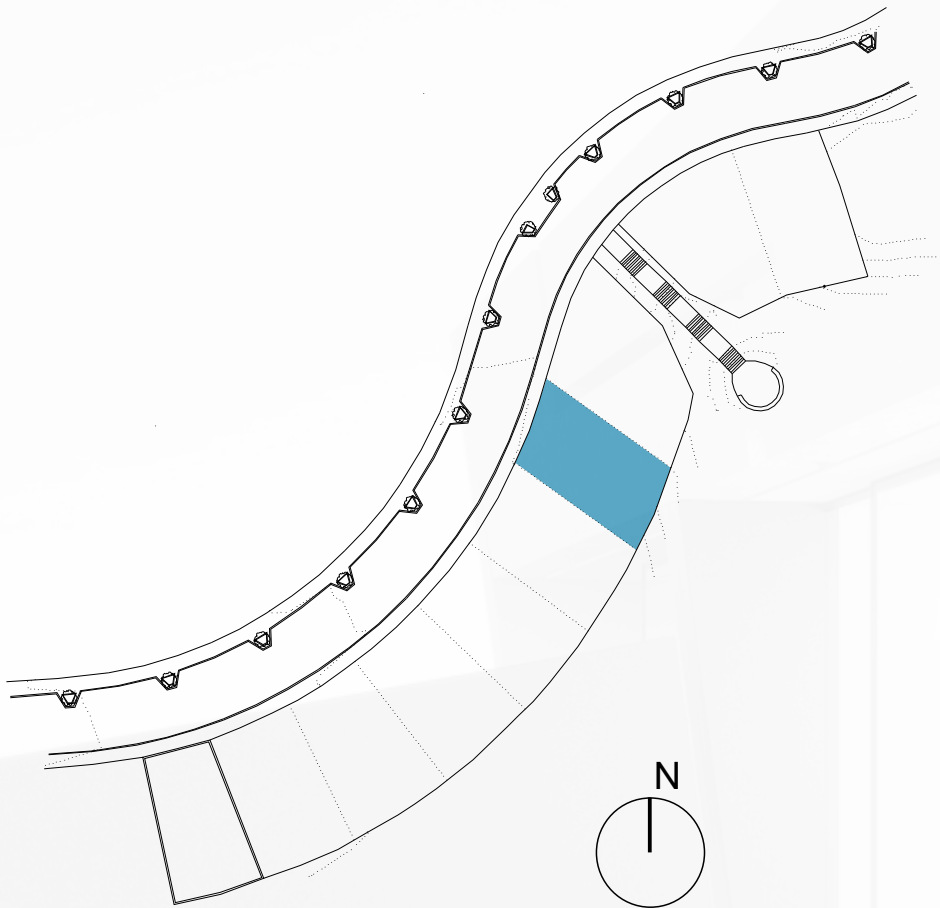

PLANTA ALTA escala 1/100