



SEAVIEWS
cool homes



parcela 1 1

A-cero
joaquín torres & rafael llamazares

parcela 11

SUPERFICIE PARCELA: 293,57 m2


SUPERFICIE CONSTRUIDA VIVIENDA: 266,87 m2
SUPERFICIE JARDIN: 120,68 m2

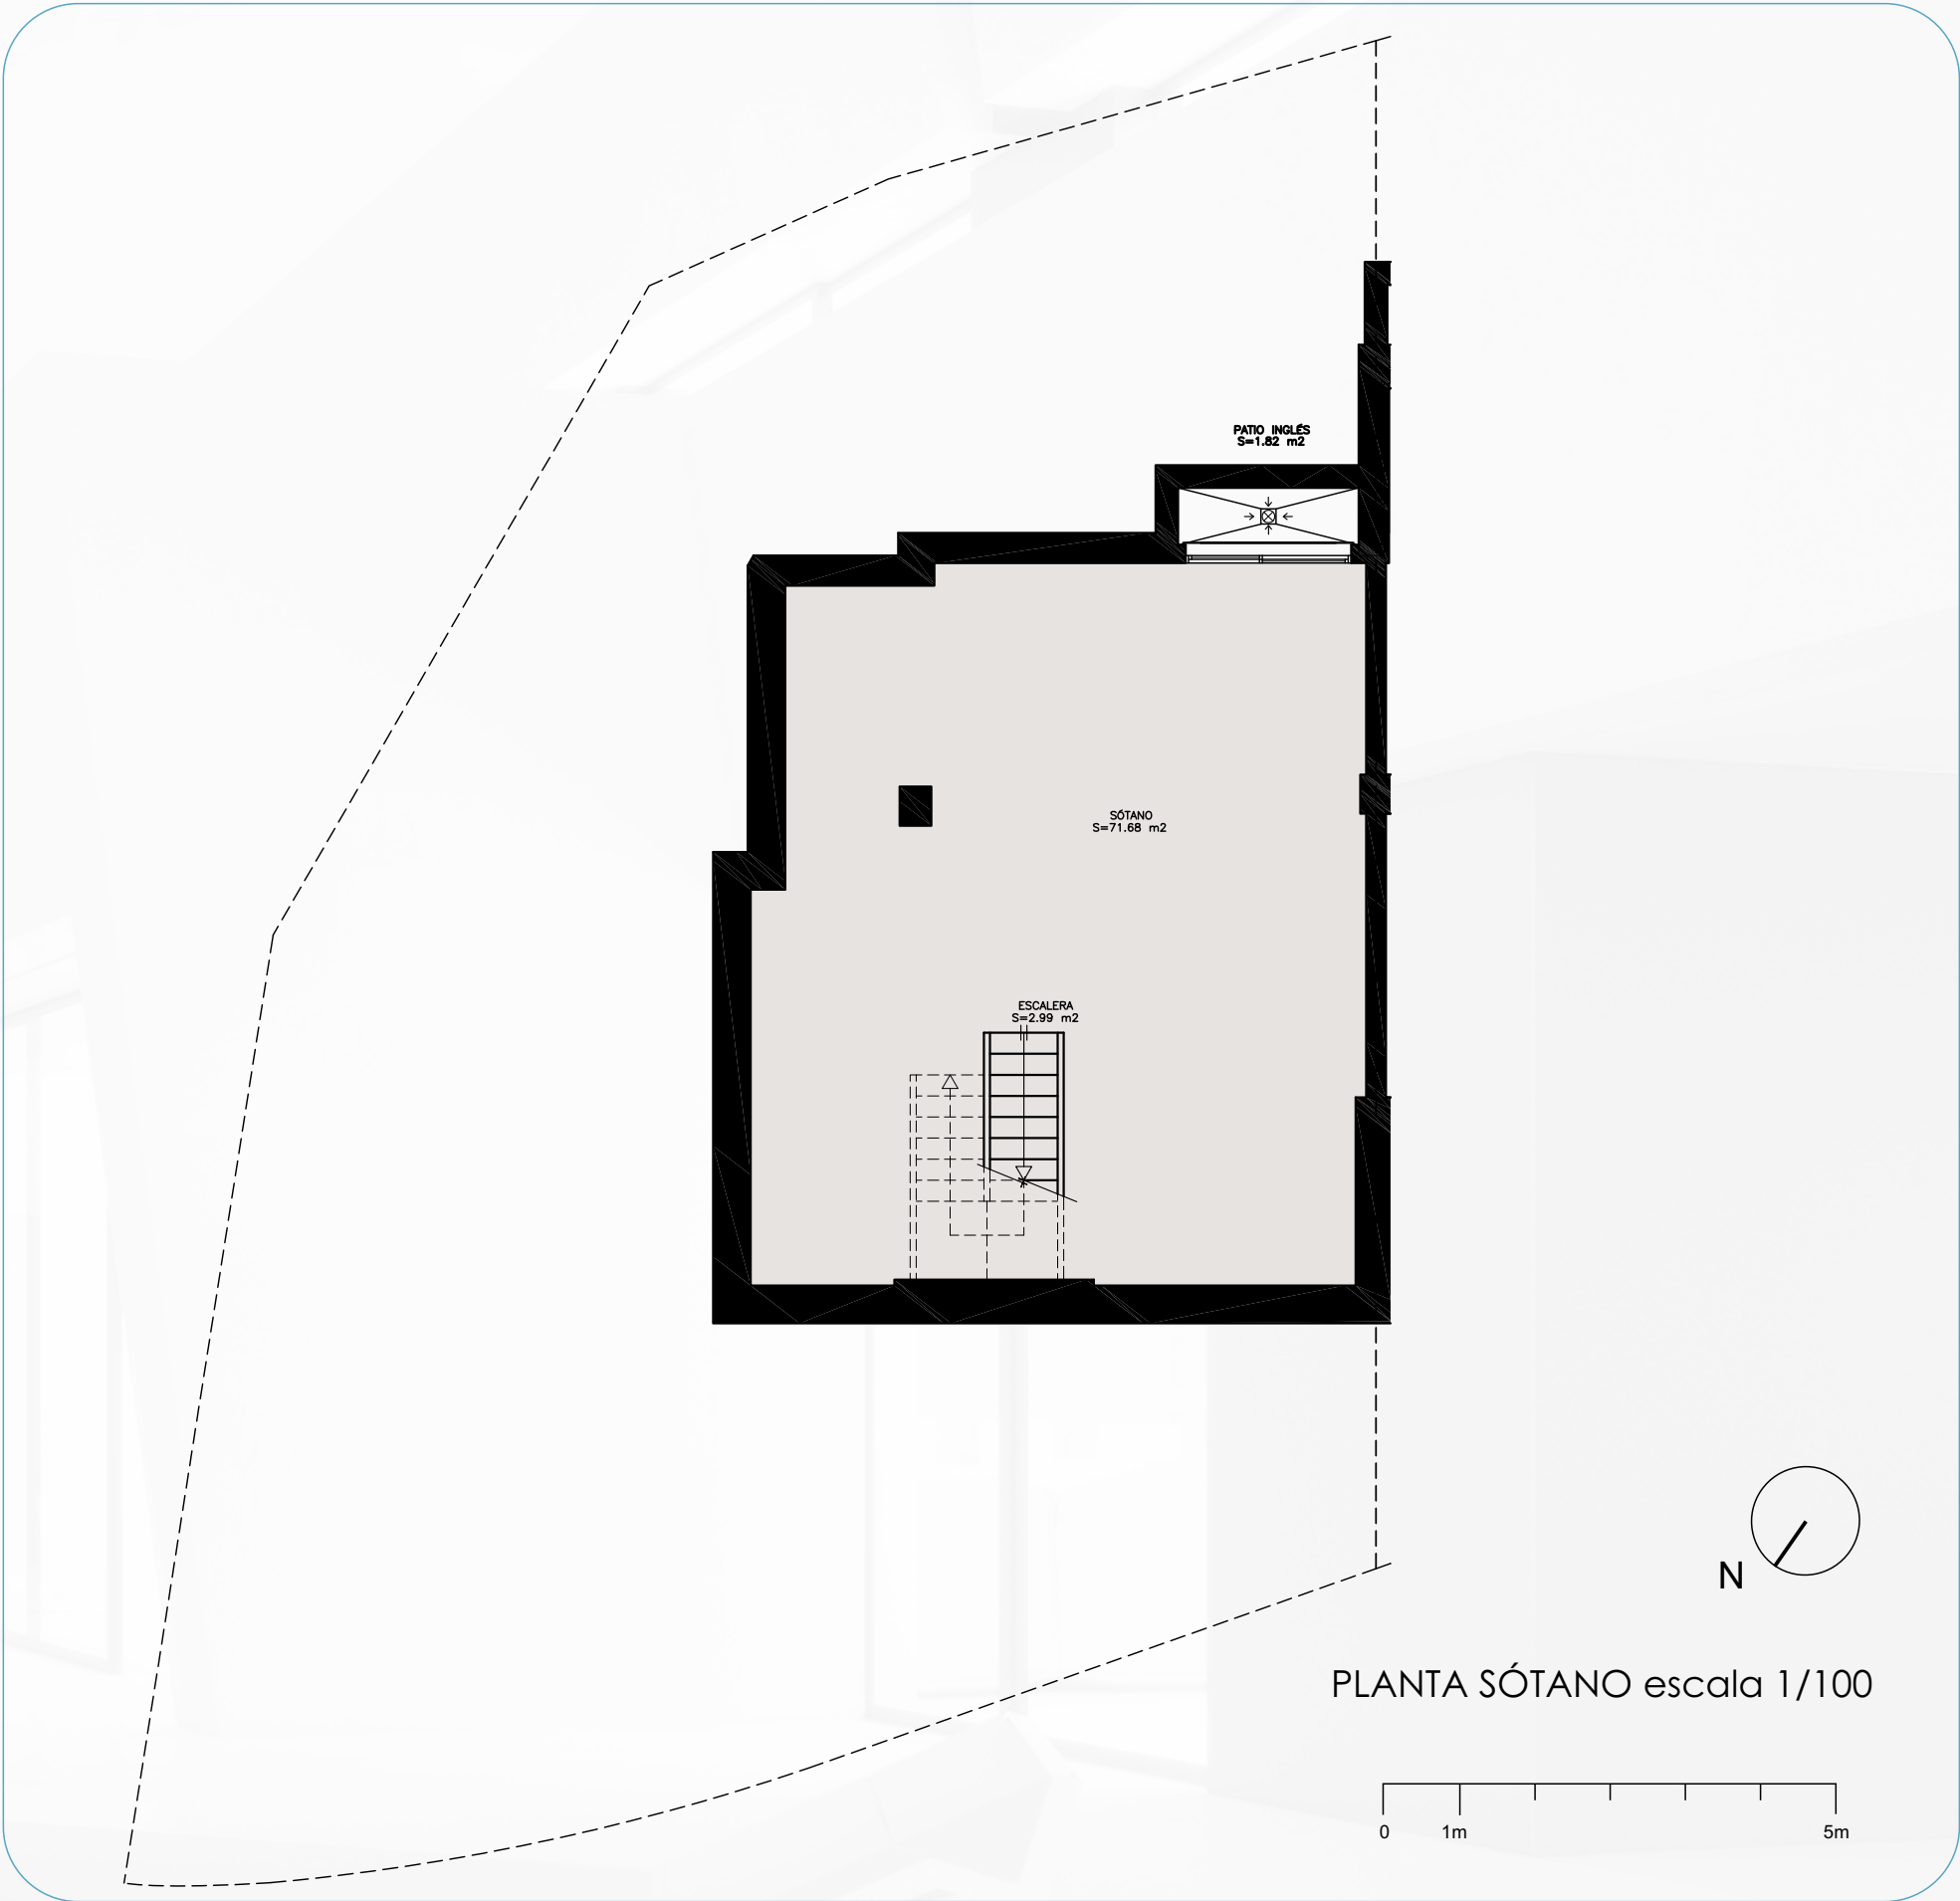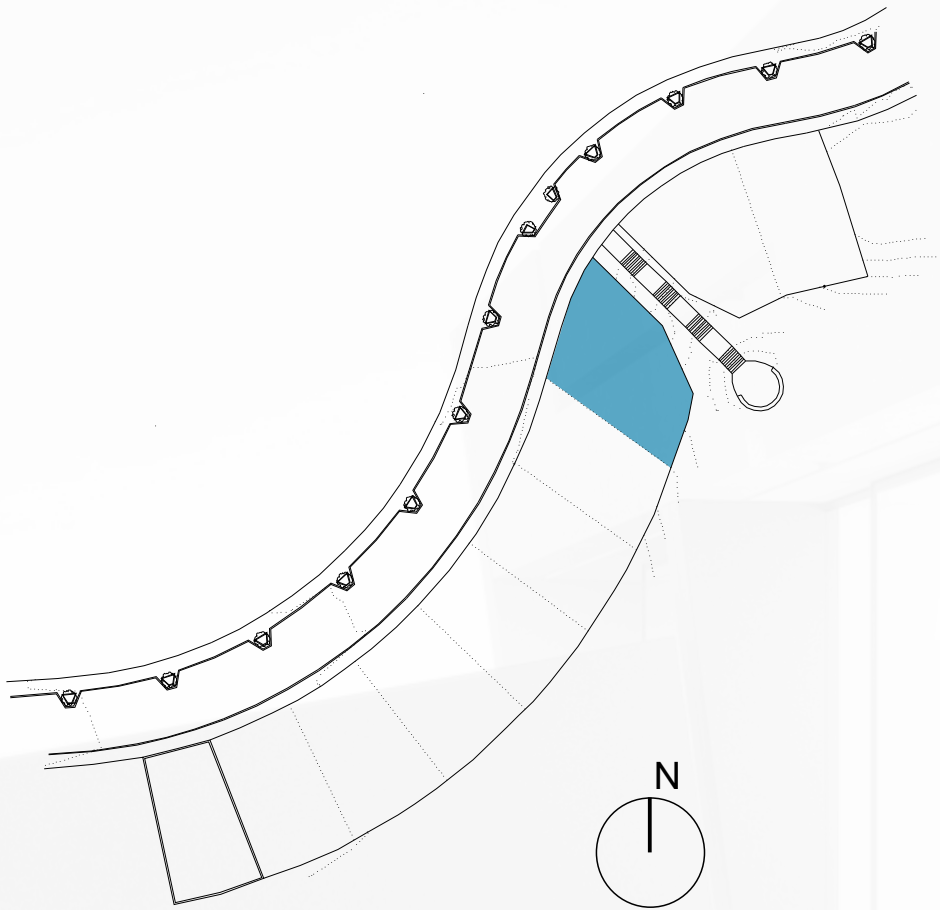

parcela 11

SUPERFICIE PARCELA: 293,57 m2



SUPERFICIE CONSTRUIDA VIVIENDA: 266,87 m2
SUPERFICIE JARDIN: 120,68 m2

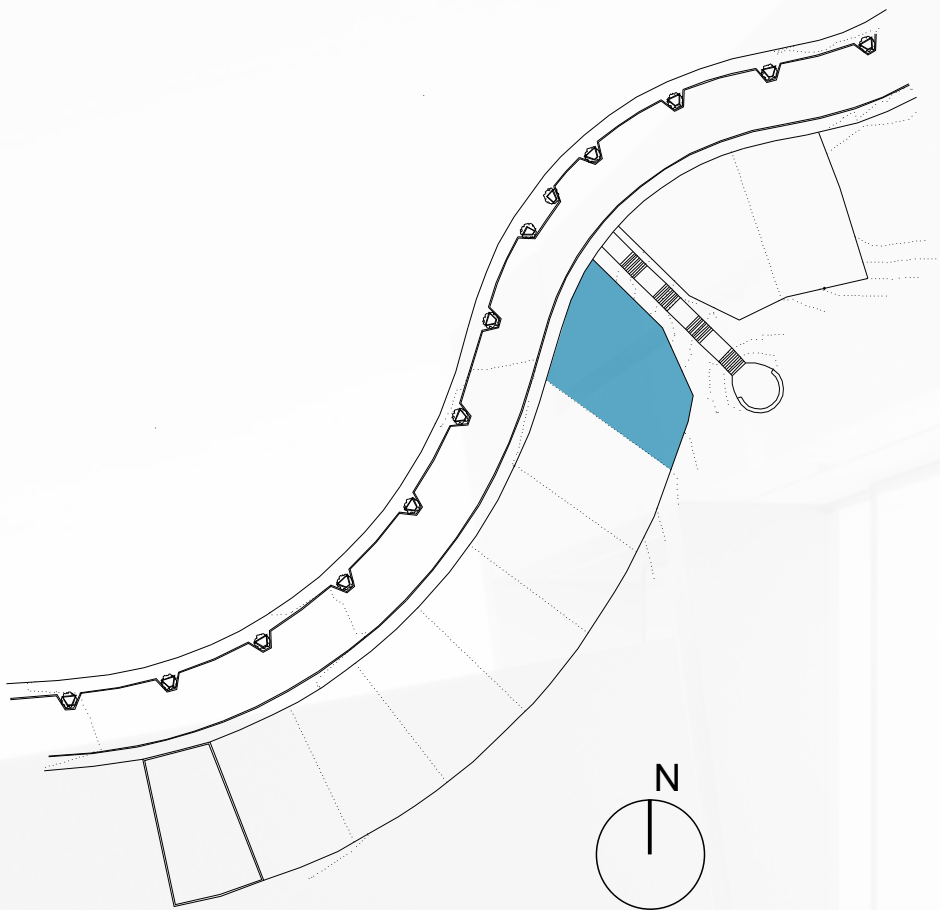

parcela 11

SUPERFICIE PARCELA: 293,57 m2

SUPERFICIE CONSTRUIDA VIVIENDA: 266,87 m2
SUPERFICIE JARDIN: 120,68 m2

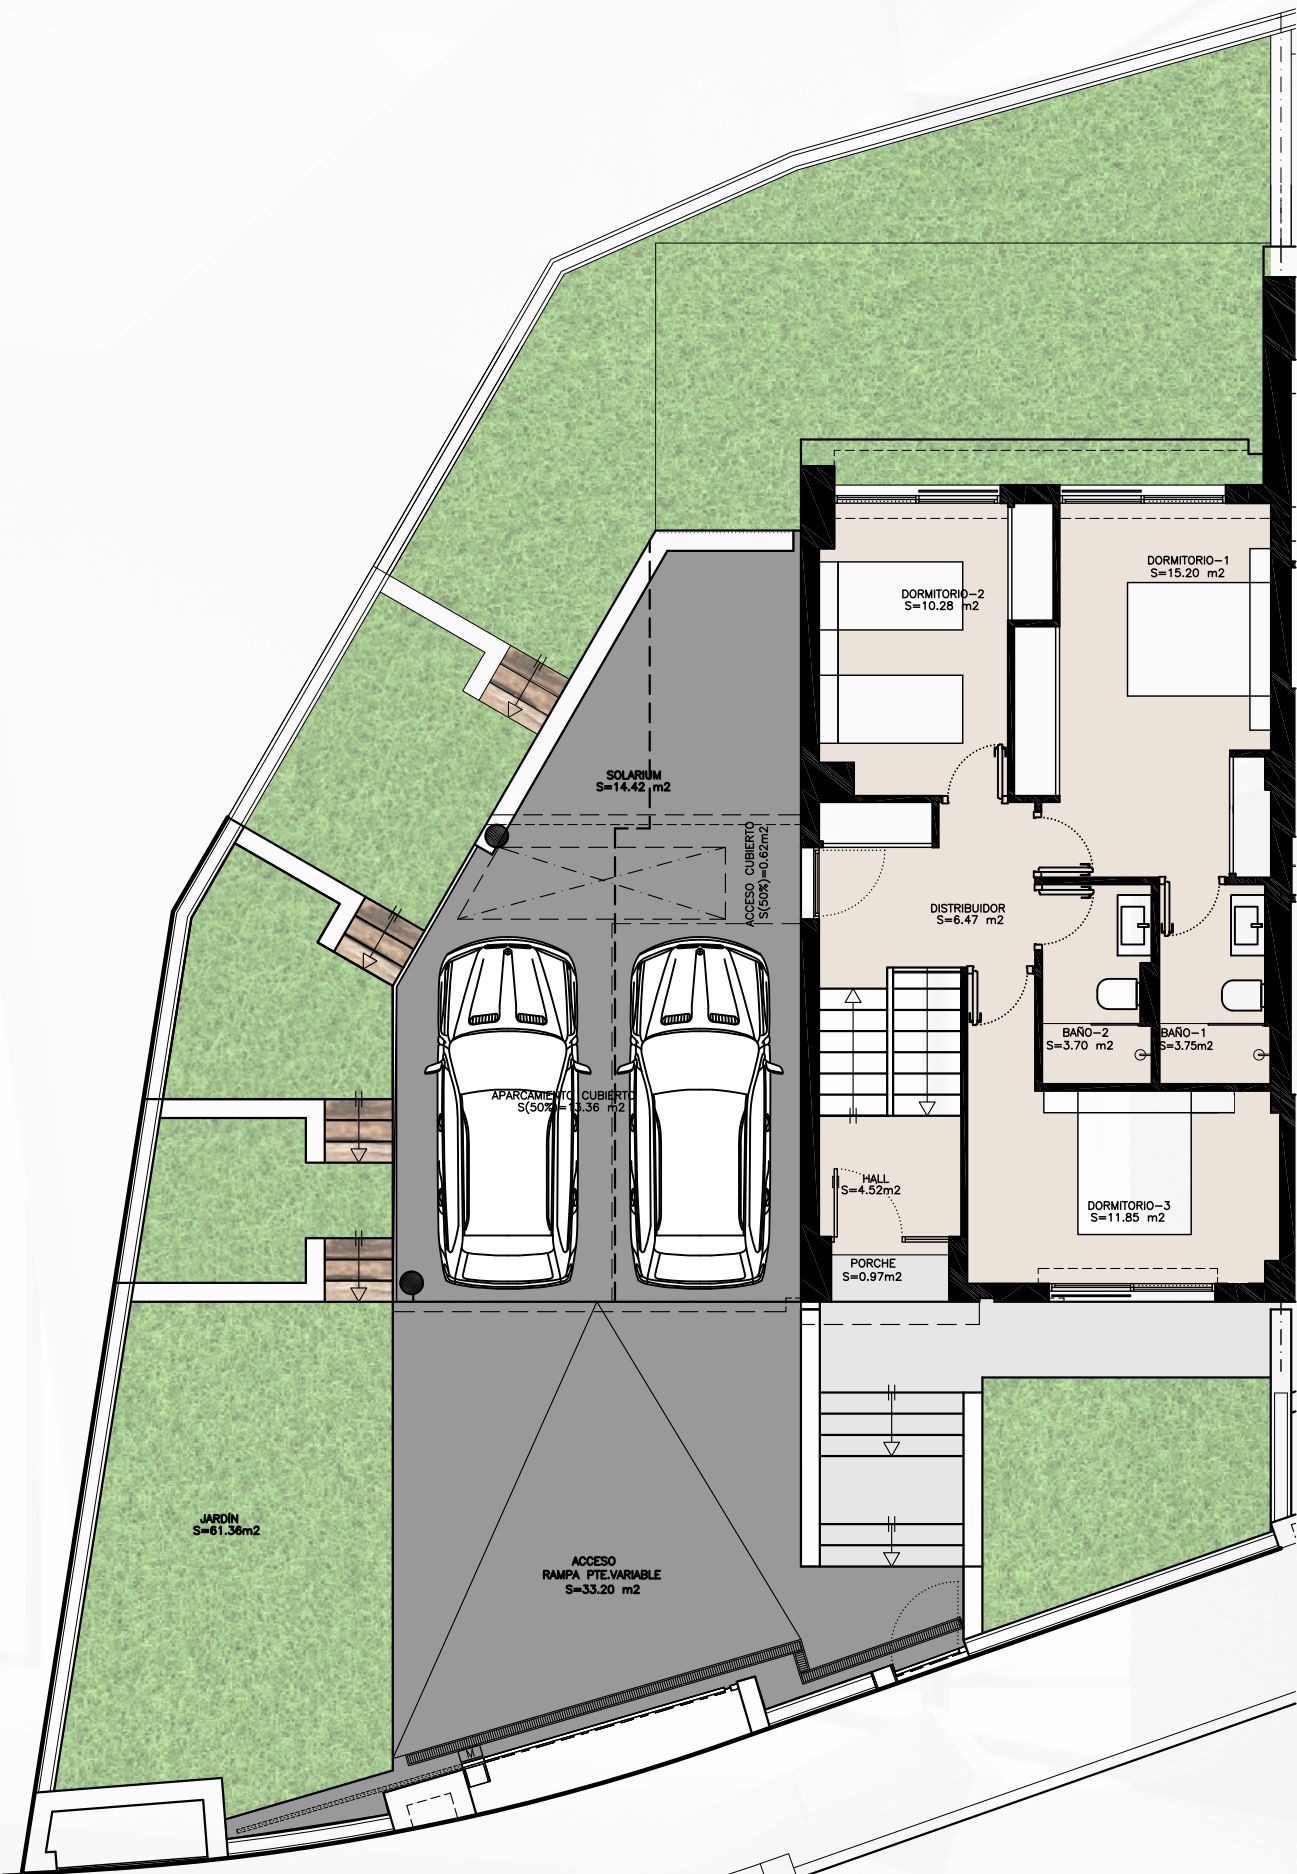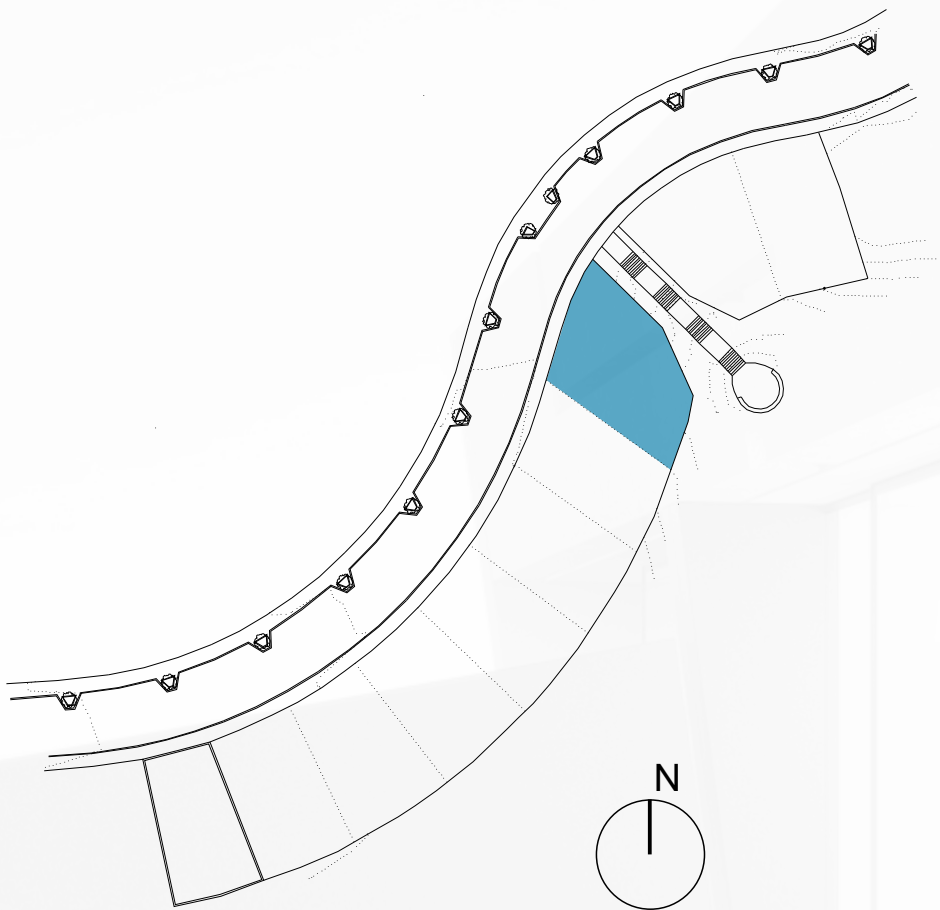

PLANTA ALTA escala 1/100