



GREEN9
COOLHOMES

tipología 1



A-cero
joaquín torres & rafael llamazares



tipología 1

Superficie de parcelas con esta tipología:
PARCELA 20 244,93 m2

cuadro de superficies planta baja	
vivienda	
	útil
01. hall	4,97m2
02. escalera	2,43m2
03. aseo	2,10m2
04. cocina	12,21m2
05. salón-comedor	29,71m2
total útil	51,42m2
total construida	61,94m2
total computable	61,94m2
porches-vuelos	
	útil
06. porche de acceso	5,68m2
07. porche cocina y salón	9,21m2
total útil	14,89m2
total construida	11,32m2
total computable	5,66m2



PLANTA BAJA escala 1/100

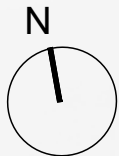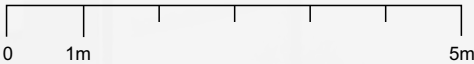


tipología 1

Superficie de parcelas con esta tipología:
PARCELA 20 244,93 m2

**cuadro de superficies
planta alta**

vivienda	
	útil
01. distribuidor	4,10m2
02. dormitorio 01	13,64m2
03. cuarto de baño 01	3,61m2
04. dormitorio 02	11,74m2
05. dormitorio 03	8,64m2
06. cuarto de baño 02	3,42m2
07. escalera	3,27m2
total útil	48,42m2
total construida	64,34m2
total computable	64,34m2

porches - pérgolas - vuelos	
	útil
08. terraza dormitorios	5,31m2
09. pérgola aparcamiento	14,98m2
total útil	20,29m2
total construida	23,71m2
total computable	3,17m2

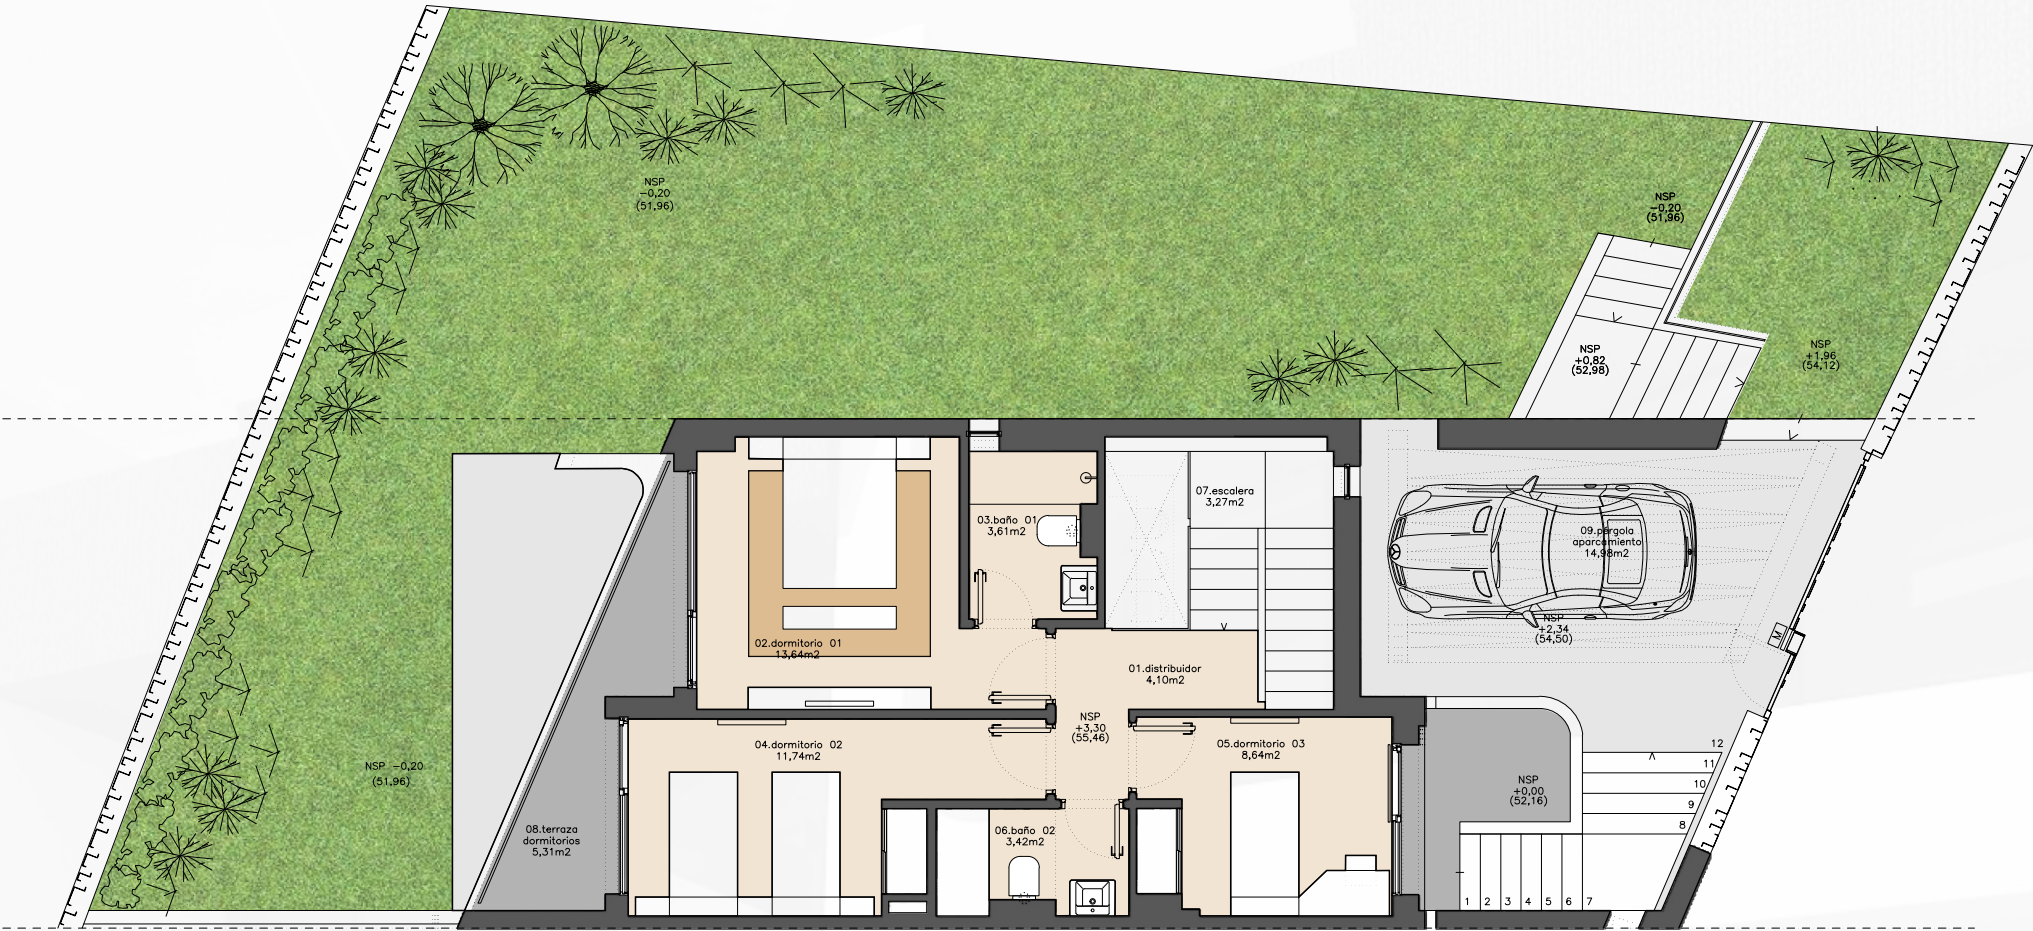

PLANTA ALTA escala 1/100