




SEAVIEWS


cool homes

CASA 10



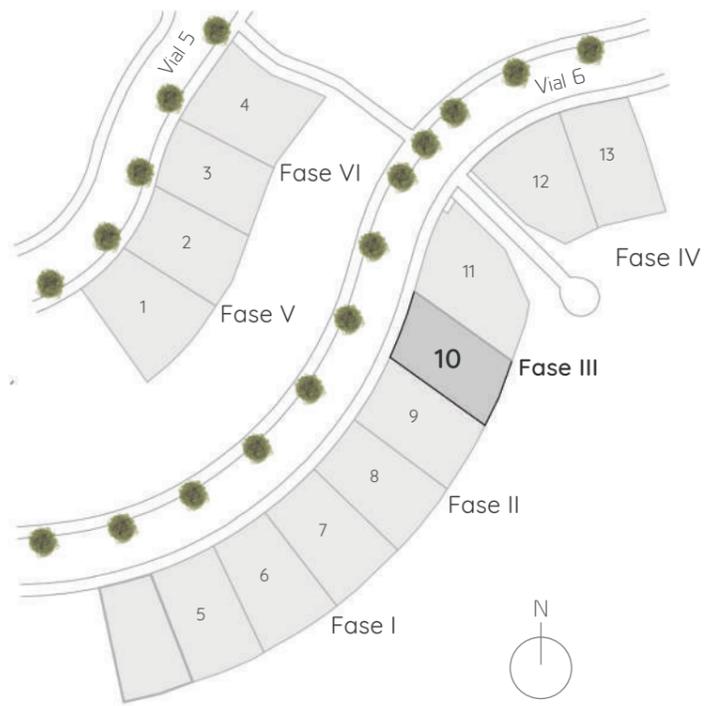

Emplazamiento. Ubicación de la parcela

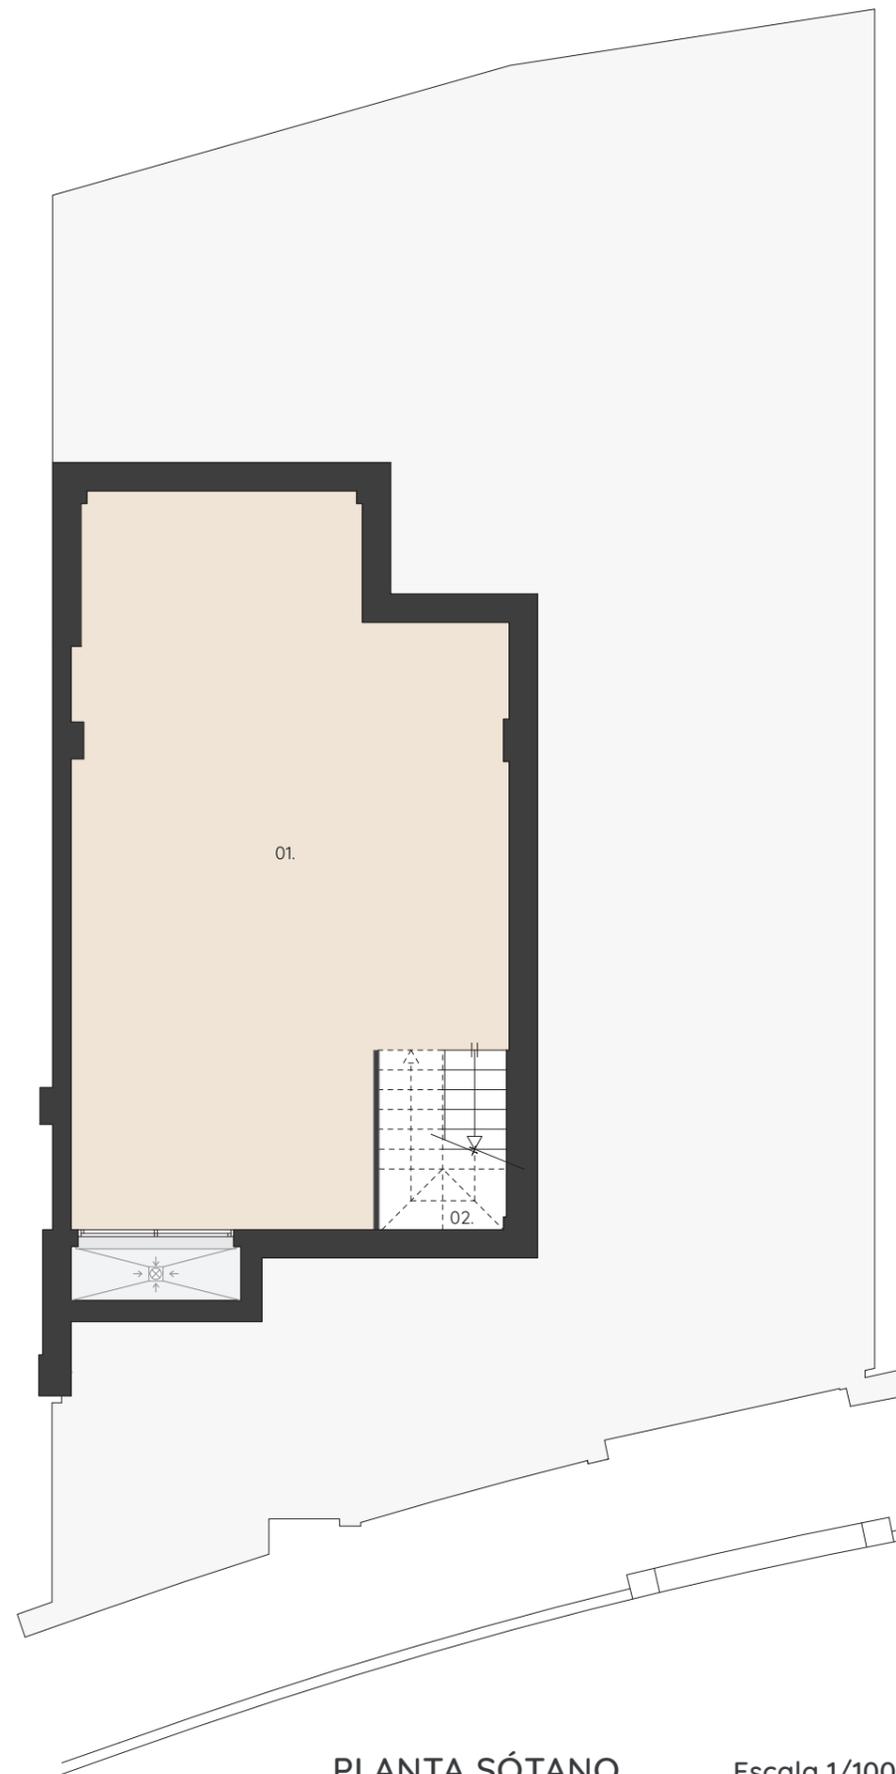

PLANTA SÓTANO

Escala 1/100



BDL
cool homes
hogares con estilo




Proyecto viviendas
unifamiliares pareadas

Urbanización "Alto de la
Barranca"

PARCELA 10

Planta sótano

01. Sótano	58'01 m ²
02. Escalera	2'32 m ²
Total Sup. Útil	60'33 m²
Total Sup. Construida	72'13 m²

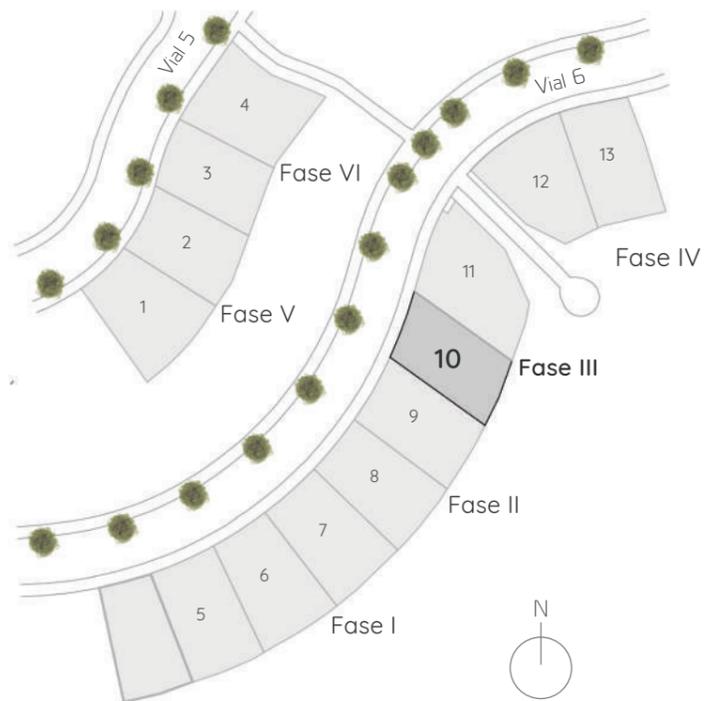

Emplazamiento. Ubicación de la parcela



PLANTA BAJA

Escala 1/100

Proyecto viviendas
unifamiliares pareadas

Urbanización "Alto de la
Barranca"

PARCELA 10

Planta baja


01. Cocina - salón - comedor	39'33 m ²
02. Baño	3'79 m ²
03. Escalera	4'64 m ²
04. Dormitorio 3	10'02 m ²
05. Hall	4'57 m ²

Total Sup. Útil	62'35 m²
Total Sup. Construida	72'13 m²


Exterior

06. Aparcam. cubierto	20'65 m ²
07. Porche	4'17 m ²

Total Sup. Útil	24'72 m²
Total Sup. Construida	28'02 m²

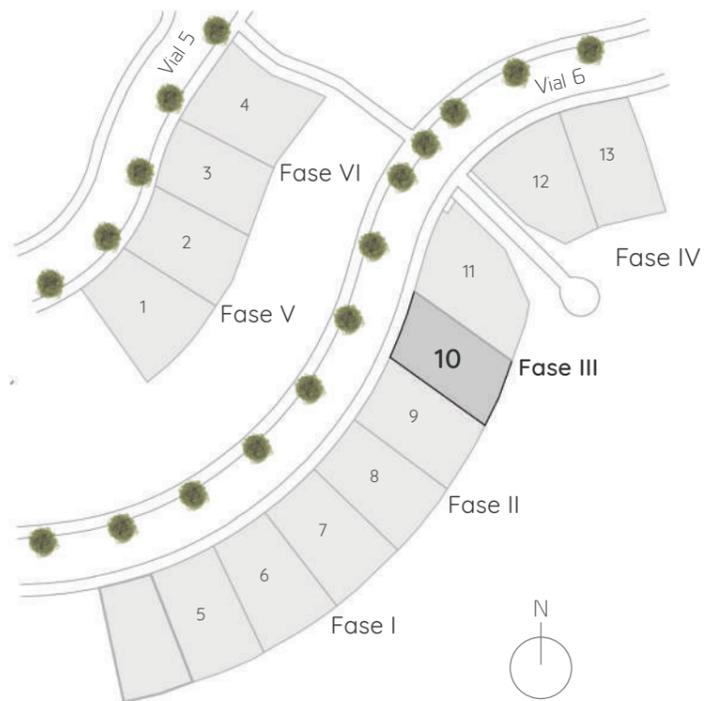

Emplazamiento. Ubicación de la parcela

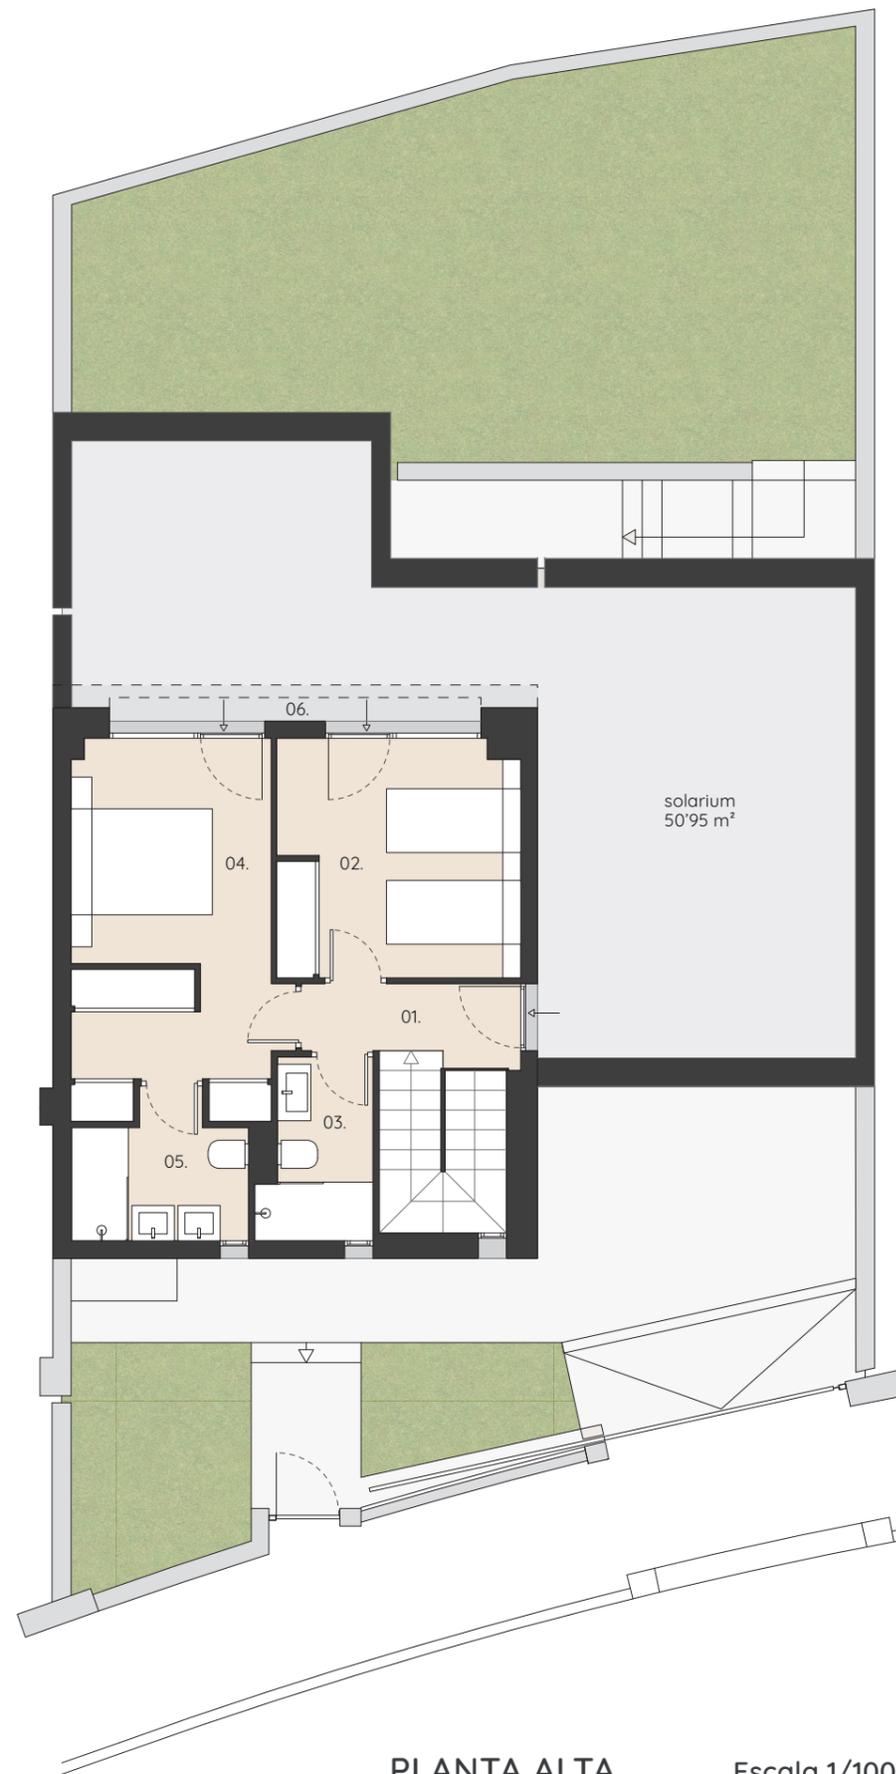

PLANTA ALTA

Escala 1/100



BDL
cool homes
hogares con estilo



Proyecto viviendas
unifamiliares pareadas

Urbanización "Alto de la
Barranca"

PARCELA 10

Planta alta

01. Distribuidor	3'27 m ²
02. Dormitorio 2	11'50 m ²
03. Baño 2	3'77 m ²
04. Dormitorio 1	14'79 m ²
05. Baño dormitorio 1	4'53 m ²
06. Porche	2'32 m ²
Total Sup. Útil	40'18 m²
Total Sup. Construida	51'40 m²



SEAVIEWS

cool homes

CASA Nº 10

PRECIOS

Sin piscina: 409.900€

Con piscina: 429.900€