




SEAVIEWS


cool homes

CASA 13



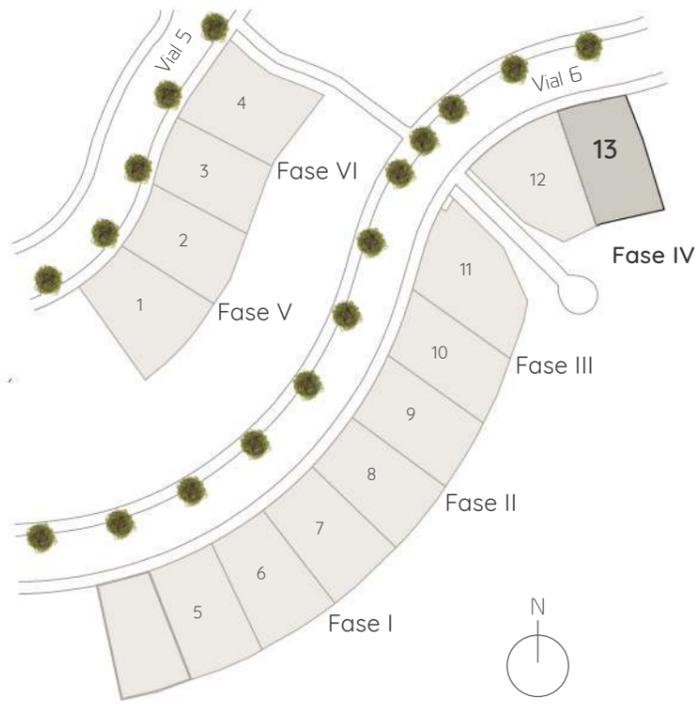

Emplazamiento. Ubicación de la parcela

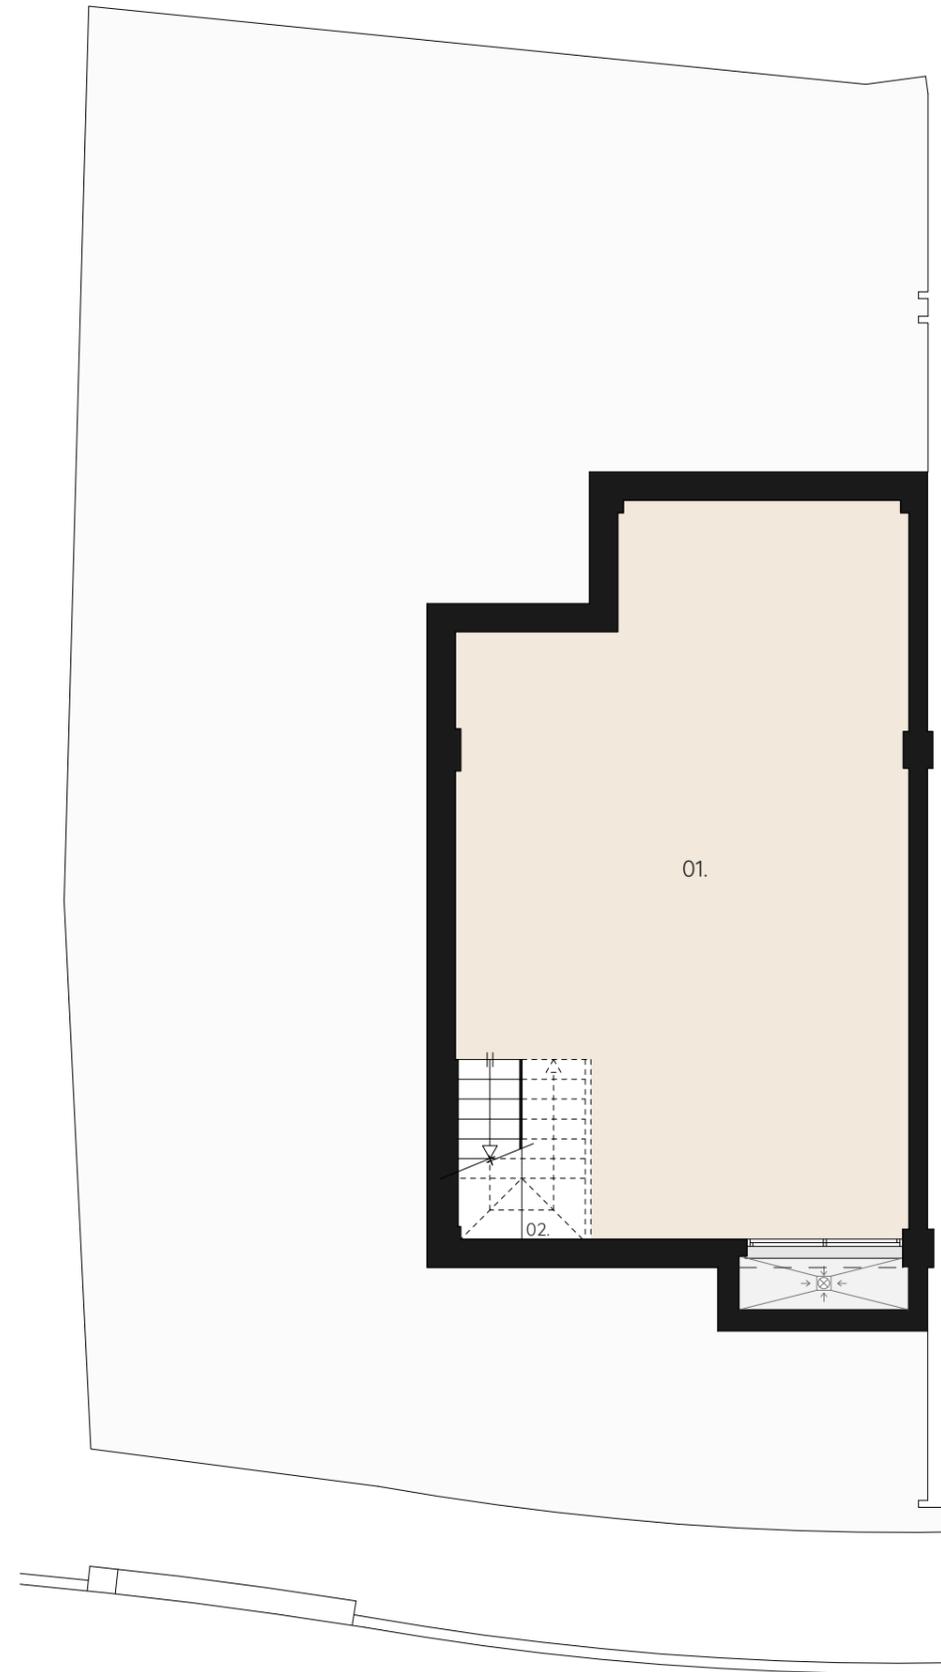

PLANTA SÓTANO Escala 1/100




Proyecto viviendas
unifamiliares pareadas

Urbanización "Alto de la
Barranca"

PARCELA 13

Planta sótano	
01. Sótano	60'24m ²
02. Escalera	2'32 m ²
Total Sup. Útil	62'56 m²
Total Sup. Construida	73'91 m²

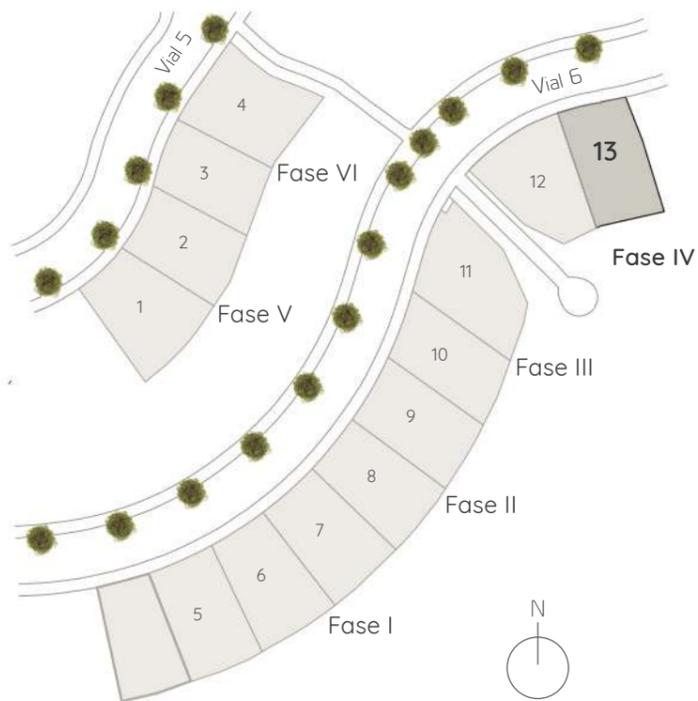

Emplazamiento. Ubicación de la parcela



PLANTA BAJA Escala 1/100



Proyecto viviendas
unifamiliares pareadas

Urbanización "Alto de la
Barranca"

PARCELA 13

Planta baja


01. Cocina - salón - comedor	40'58 m ²
02. Baño	3'92 m ²
03. Escalera	4'64 m ²
04. Dormitorio 3	10'65 m ²
05. Hall	4'57 m ²

Total Sup. Útil	64'36 m²
Total Sup. Construida	73'91 m²


Exterior

06. Porche	4'75 m ²
07. Porche	2'00 m ²

Total Sup. Útil	6'75 m²
Total Sup. Construida	6'75 m²

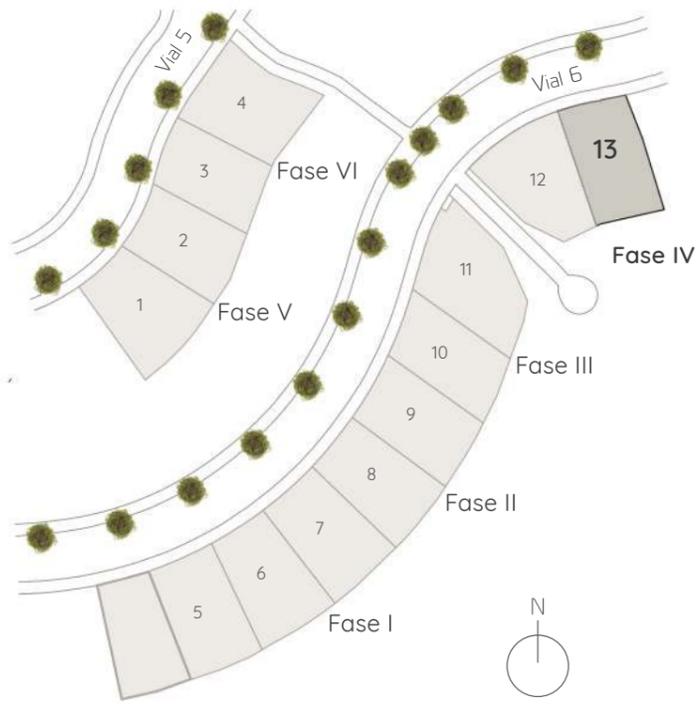

Emplazamiento. Ubicación de la parcela

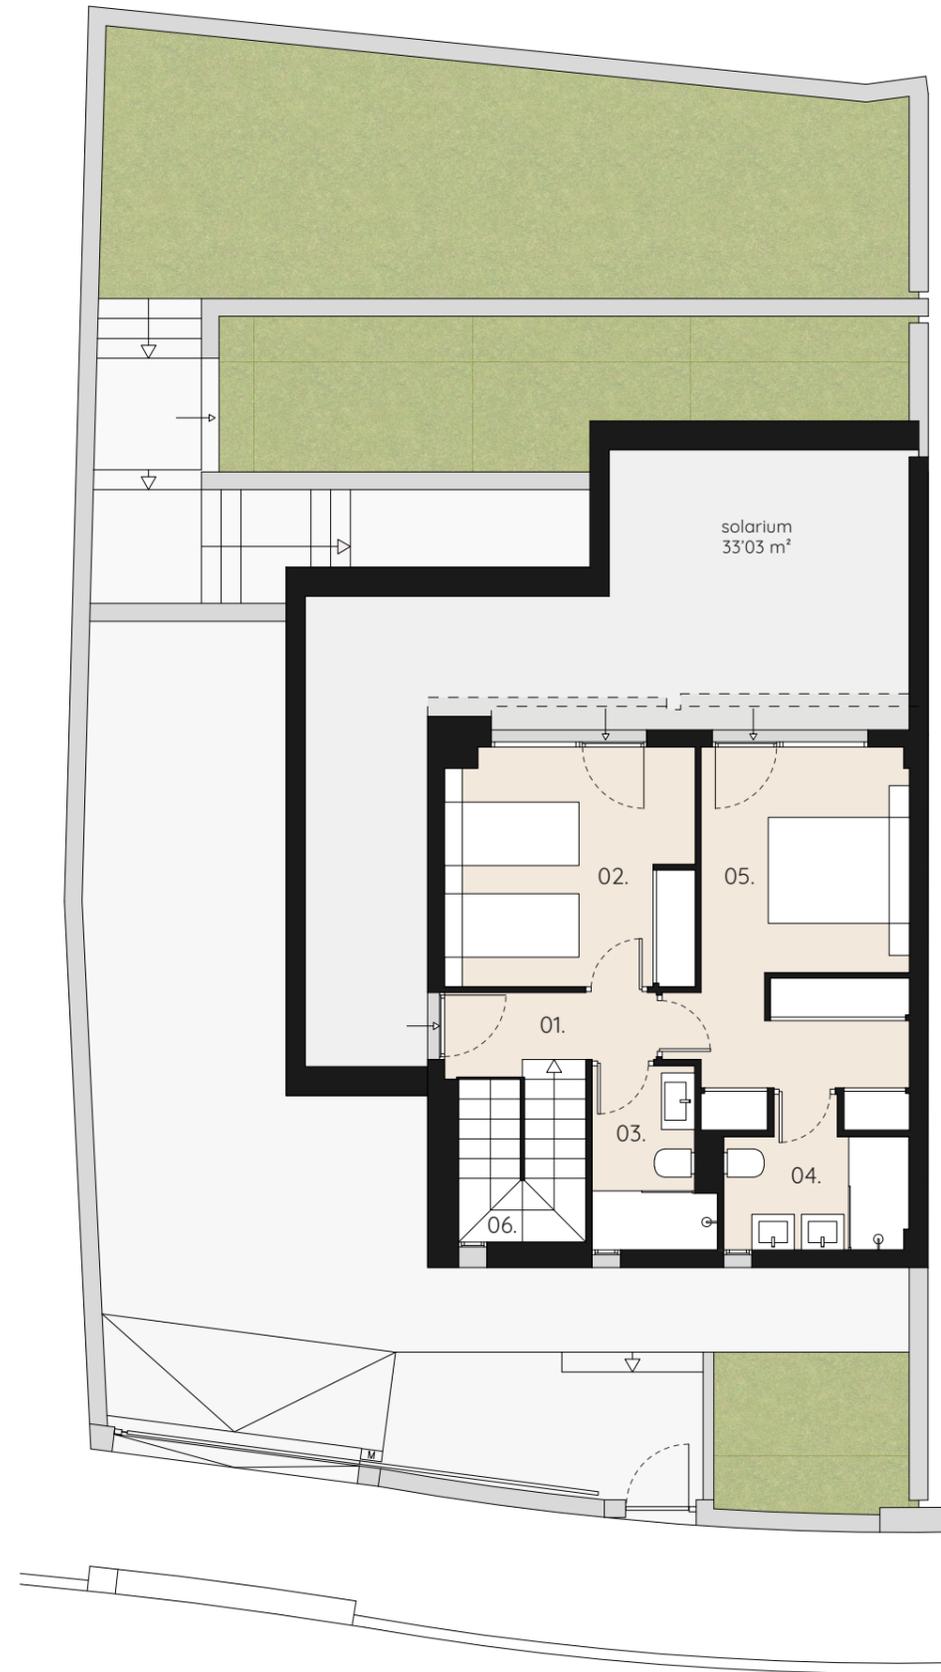

PLANTA ALTA Escala 1/100



BDL
cool homes
hogares con estilo



SEAVIEWS
cool homes

Proyecto viviendas
unifamiliares pareadas

Urbanización "Alto de la
Barranca"

PARCELA 13

Planta alta

01. Distribuidor	3'18 m ²
02. Dormitorio 2	11'84 m ²
03. Baño 2	4'03 m ²
04. Dormitorio 1	15'61 m ²
05. Baño dormitorio 1	4'71 m ²
06. Porche	2'32 m ²
Total Sup. Útil	41'69 m²
Total Sup. Construida	52'82 m²



SEAVIEWS

cool homes

CASA Nº 13

PRECIOS

Sin piscina: 419.900€

Con piscina: 439.900€