



GREEN9
COOL HOMES

CASA 27 - 28 - 29



Vivienda 26

Av. de las Palmeras nº41,
Caleta de Vélez

Planta baja

01. Hall	4'95 m ²
02. Escalera	2'43 m ²
03. Aseo	2'00 m ²
04. Cocina	12'10 m ²
05. Salón - Comedor	29'36 m ²

Total Sup. Útil	50'84 m ²
Total Sup. Construida	60'37 m ²

Porches - Vuelos

06. Porche de acceso	6'93 m ²
07. Porche cocina - salón	7'89 m ²

Total Sup. Útil	14'82 m ²
Total Sup. Construida	11'94 m ²



PLANTA BAJA escala 1/100



Vivienda 26

Av. de las Palmeras nº 41,
Caleta de Vélez

Planta alta


01. Distribuidor	412 m ²
02. Dormitorio 01	13'44 m ²
03. Baño 01	3'59 m ²
04. Dormitorio 02	11'57 m ²
05. Dormitorio 03	8'93 m ²
06. Baño 02	3'22 m ²
07. Escalera	3'27 m ²

Total Sup. Útil	48'14 m ²
Total Sup. Construida	63'92 m ²


Porches - Pérgolas - Vuelos

08. Terraza dormitorios	5'84m ²
09. Pérgola aparcamiento	14'40m ²

Total Sup. Útil	20'24 m ²
Total Sup. Construida	22'17 m ²

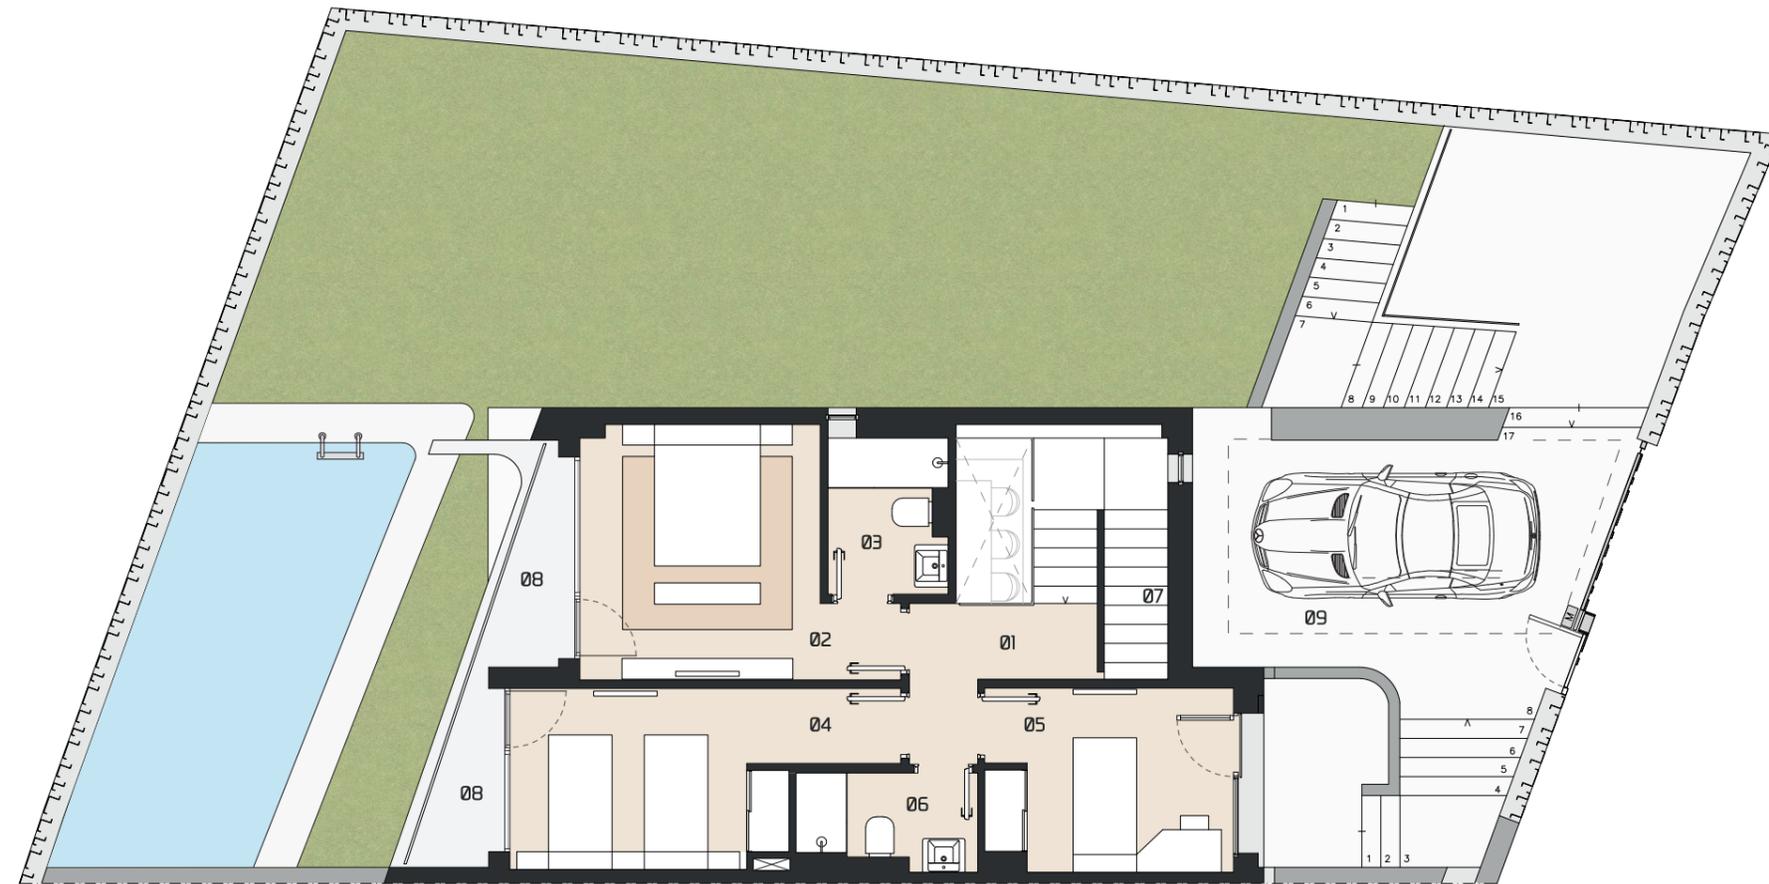

PLANTA ALTA escala 1/100

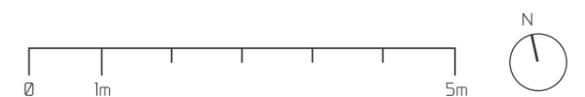



CASA Nº 26

INICIO DE OBRA 2023

PRECIO

399.900€

(PISCINA INCLUIDA)