



SEAVIEWS


cool homes

CASA 3




parcela 3

SUPERFICIE PARCELA: 219,22 m²
SUPERFICIE CONSTRUIDA VIVIENDA: 207,39 m²

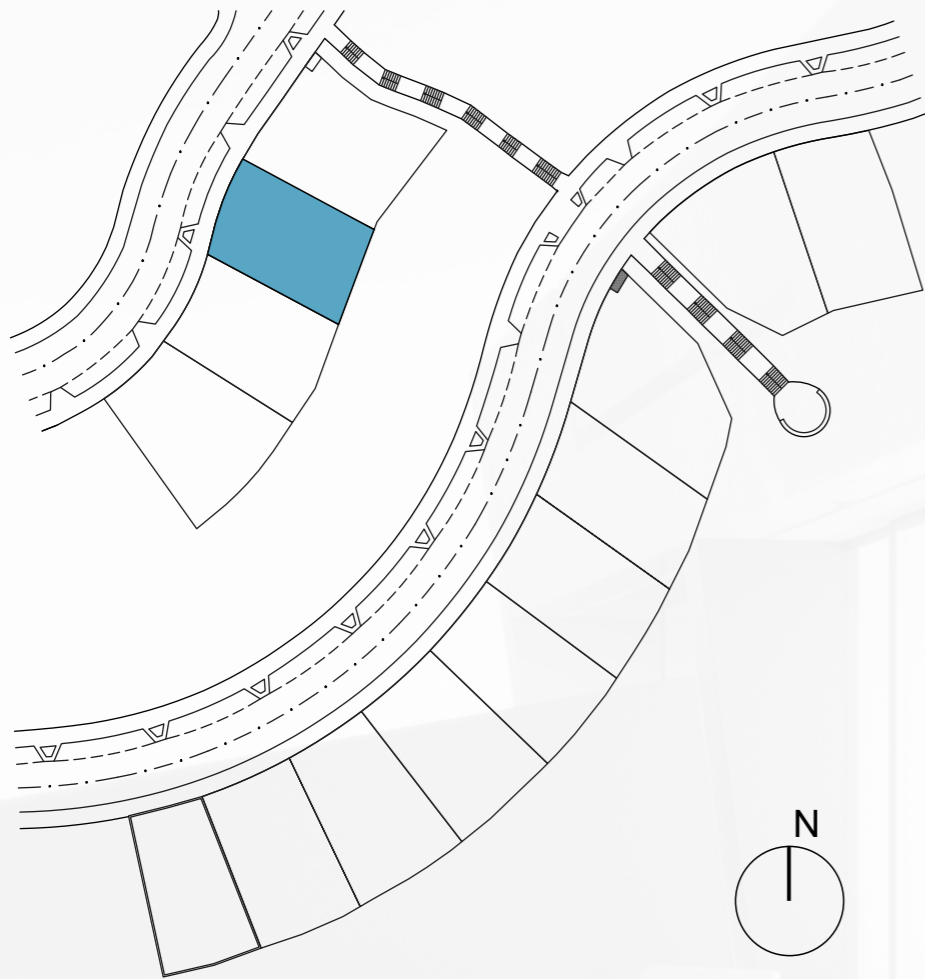


parcela 3

SUPERFICIE PARCELA: 219,22 m²
SUPERFICIE CONSTRUIDA VIVIENDA: 207,39 m²

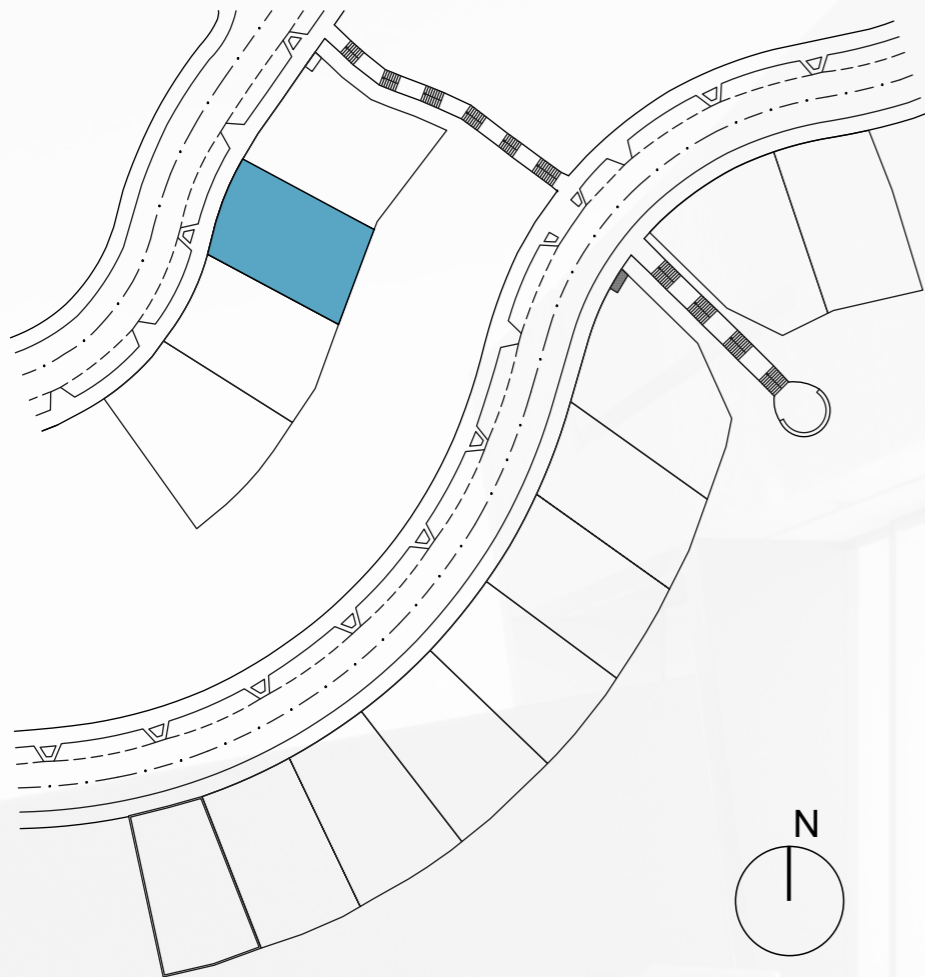



PLANTA BAJA escala 1/100

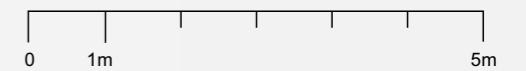


*Mobiliario y jardín no incluidos en la oferta

parcela 3

SUPERFICIE PARCELA: 219,22 m²
SUPERFICIE CONSTRUIDA VIVIENDA: 207,39 m²

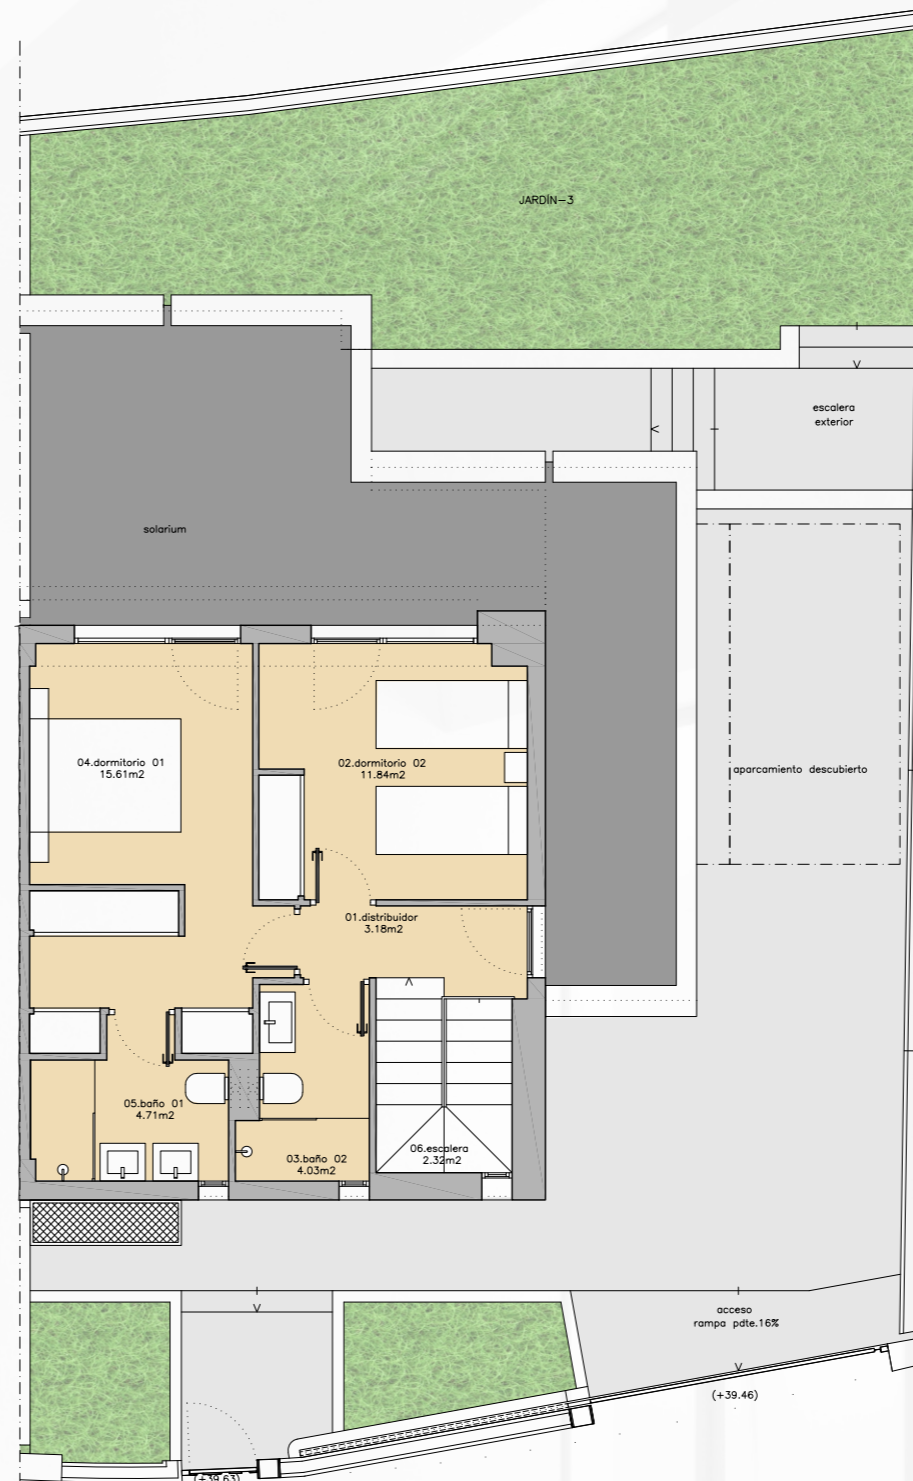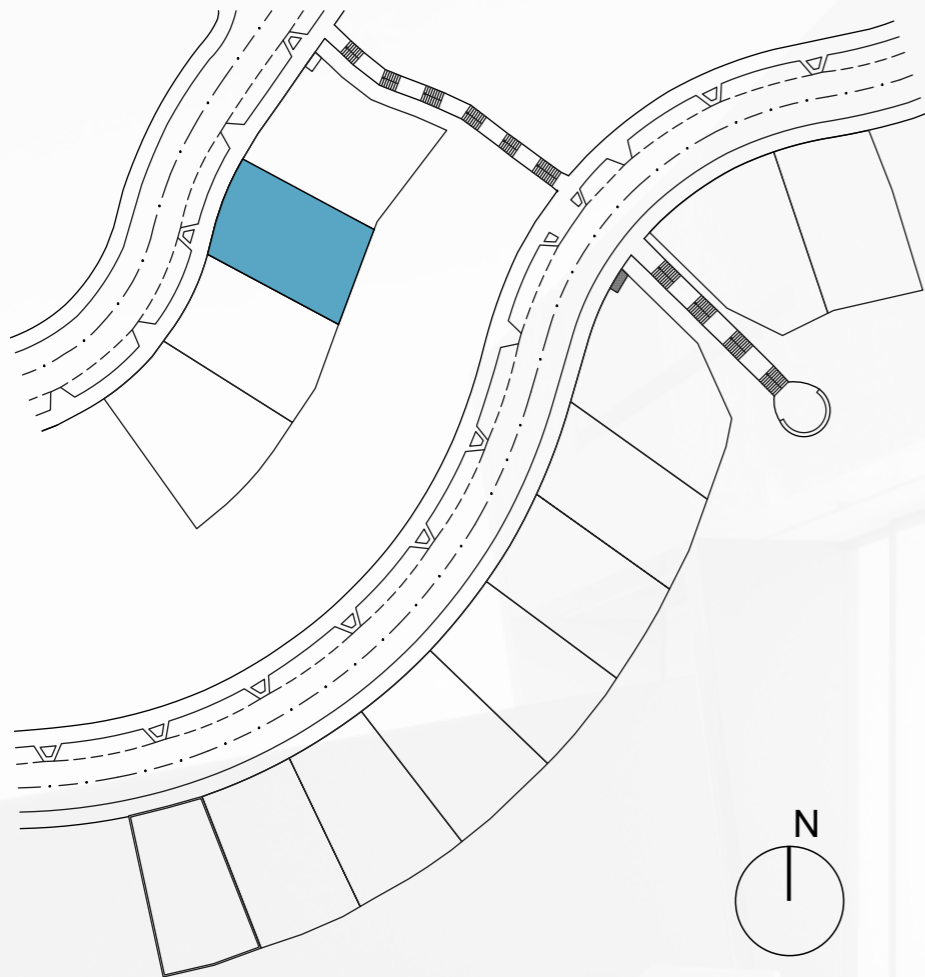

PLANTA ALTA escala 1/100

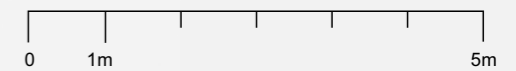

*Mobiliario y jardín no incluidos en la oferta



SEAVIEWS

cool homes

CASA Nº 3

PRECIOS

| | |
|---------------------|-----------------|
| Sin piscina: | 459.900€ |
| Con piscina: | 479.900€ |